LEGENDĂ

- Limită Subzona 3
- Limită proiect complementar *"Reabilitarea și modernizarea a 14 străzi din Municipiul Buzău"*
- Limită cadastrală
- Contur construcții existente
- Bordură mică
- Bordură mare
- Spații verzi reamenajate
- Trotuar dale beton


Mobilier urban

- Șezut de lemn
- Zid de sprijin
- Bancă cu spătar
- Structură hexagonală de lemn
- Bancă semicerc
- Pergolă
- Rastel
- Bolard
- Coș de gunoi selectiv 3 fracții
- Coș de gunoi

LEGENDĂ

Sisteme de iluminat

- Sistem tip 1 - compus din coloana multifunctionala, prevazuta cu un modul de iluminat de 360gr, max. 50W, un modul supraveghere video, un modul WI-FI. Htotal coloana 5.3m
  Cantitate: 7 buc.
- Sistem tip 2 compus din stalp metalic H=4m si aparat de iluminat max. 35W.
  Cantitate: 53 buc.
- Sistem tip 3 compus din stalp metalic H=6m + aparat de iluminat max.90W. Prinderea aparatului de iluminat se va realiza prin intermediul unui brat L=0.5m
  Cantitate: 2 buc.
- Sistem tip 4 compus din proiector incastrat max. 30W cu rezistenta la sarcina statica 4000Kg
  Cantitate: 25 buc.
- Sistem tip 5 compus din proiector incastrat max. 7W
  Cantitate: 34 buc.
- Sistem tip 6 compus din proiector de iluminat liniar 1m, max. 15W
  Cantitate: 188 buc.

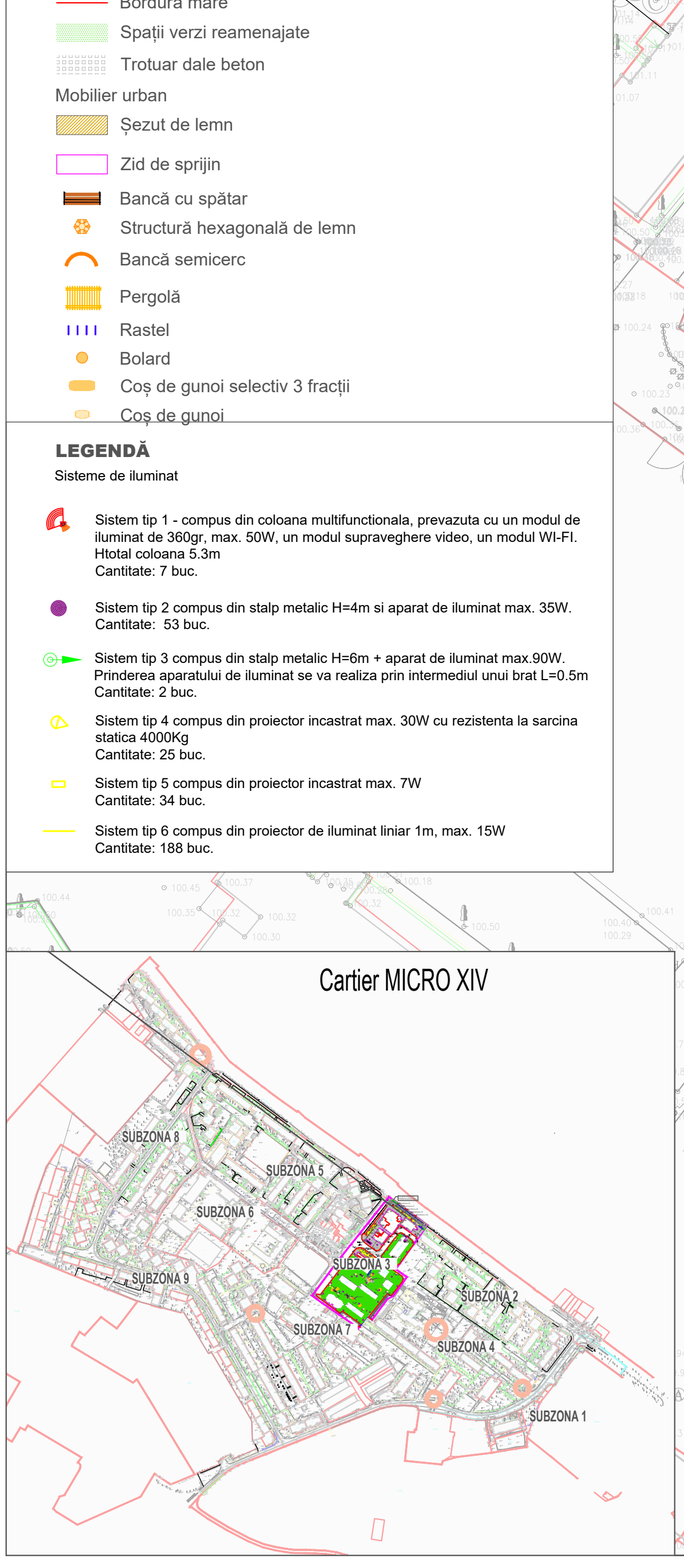

Conf. proiect complementar "Reabilitarea și modernizarea a 14 străzi din Municipiul Buzău"

N

Jardinera J6
Jardinera J7
Jardinera J8
Jardinera J9
Jardinera J10
Jardinera J5
Jardinera J4
Jardinera J1
Jardinera J2
Jardinera J3
Zona 1
Zona 2
Bl. 13A 51505
Bl. 13B 50970
BLOC 14B 50734
Bl. 12A 50679
Bl. 11B 50211
Bl. 20A 60697
Bl. 6A 55693
Bl. 5A 50567
50430
72180
18764
64559
58257
13147
52499
5999
5534
6000
8517
8518
8534
8503
8751
61986
61938
71232
2148
82205
82265

S.C. UrbanScope S.R.L. J40/3273/2016, CUI 35752863 Calea Floreasca, 169X, Floreasca Cube, București	URBAN SCOPE	OBIECTIV: Regenerarea urbană a arealelor degratate din zona de intervenție Unirii Sud, Spiru Haret, Nicolae Bălcescu, Micro XIV Beneficiar: **PRIMĂRIA MUNICIPIUL BUZĂU**		Faza: **P.Th.**
	Numele:	Semnătura:	Scara: 1/500	Specialitatea: ARHITECTURĂ
Proiectat :	urb. Ana NEGRU			Titlul planșei: PLAN DE SITUAȚIE - ZONA MICRO XIV -SUBZONA 3
Desenat :	urb. Raluca VIȘAN		Data: 2026	
Șef proiect :	ing. Radu TIMNEA			Planșa nr.: A_03_01