

Profile transversale tip

Scara 1:50


PROFIL TRANSVERSAL TIP 1

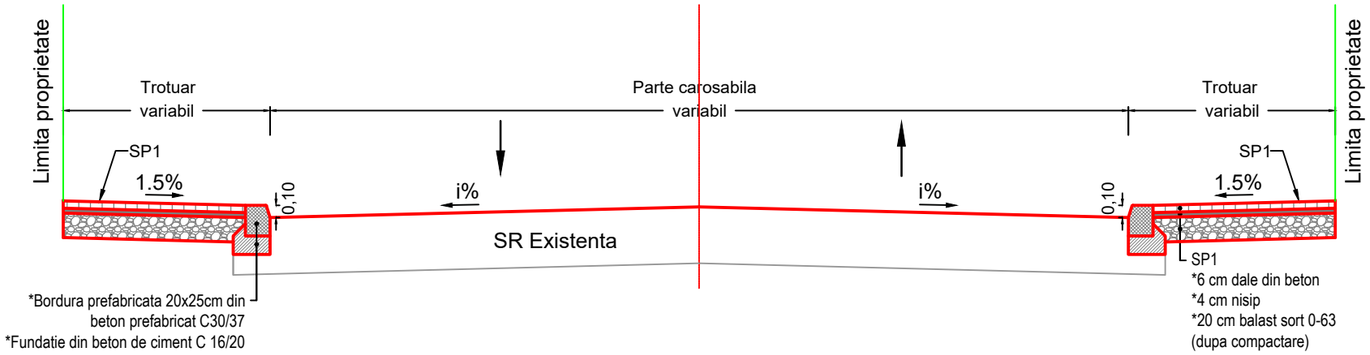

PROFIL TRANSVERSAL TIP 2

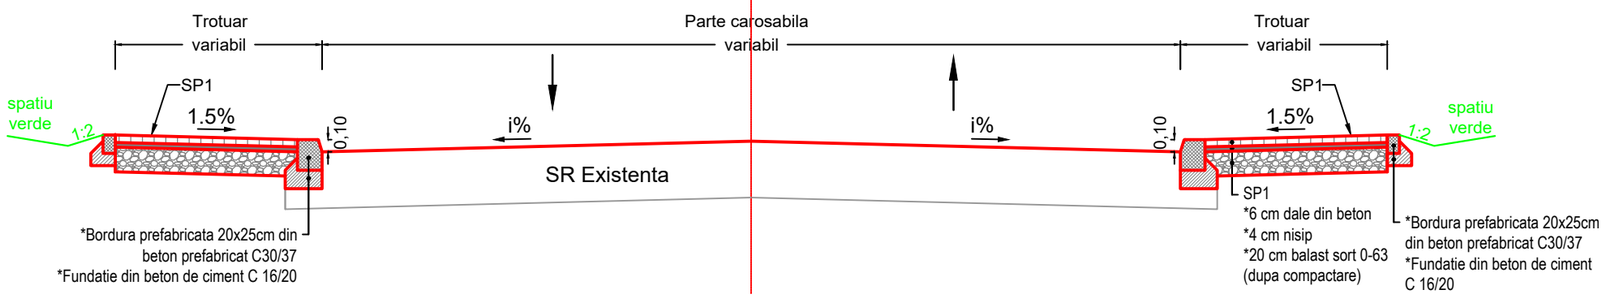

PROFIL TRANSVERSAL TIP 3

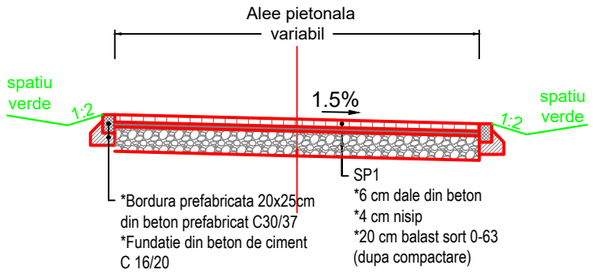

VERIFICATOR	ing.			Referat nr.
VERIFICATOR/ EXPERT	NUME	SEMNATURA	CERINTA CALITATE	REFERAT / EXPERTIZA NR. / DATA
PROIECTANT	S.C. Urban Scope S.R.L. J40/3273/2016, CUI 35752863 Calea Floreasca, 169X, Floreasca Cube, București			BENEFICIAR UAT Municipiul Buzău — Contract nr. 162482/ 01.11.21
SEF PROIECT	dr. ing. RADU TIMNEA		SCARA 1:50	TITLU PROIECT Regenerarea urbană a arealelor degradate din zona de intervenție Unirii Sud, Spiru Haret, Nicolae Bălcescu, Micro XIV" din Municipiul Buzău — FAZA P.Th.
PROIECTAT	ing. MIHNEA CONSTANTINESCU			
PROIECTAT	ing. PETRE MIHAITA		DATA 2026	TITLU PLANSA PROFILE TRANSVERSALE TIP Subzona 14 — PLANSA PTT 01
DESENAT	ing. CRISTIAN PAUN			