
Profile transversale caracteristice

Scara 1:100

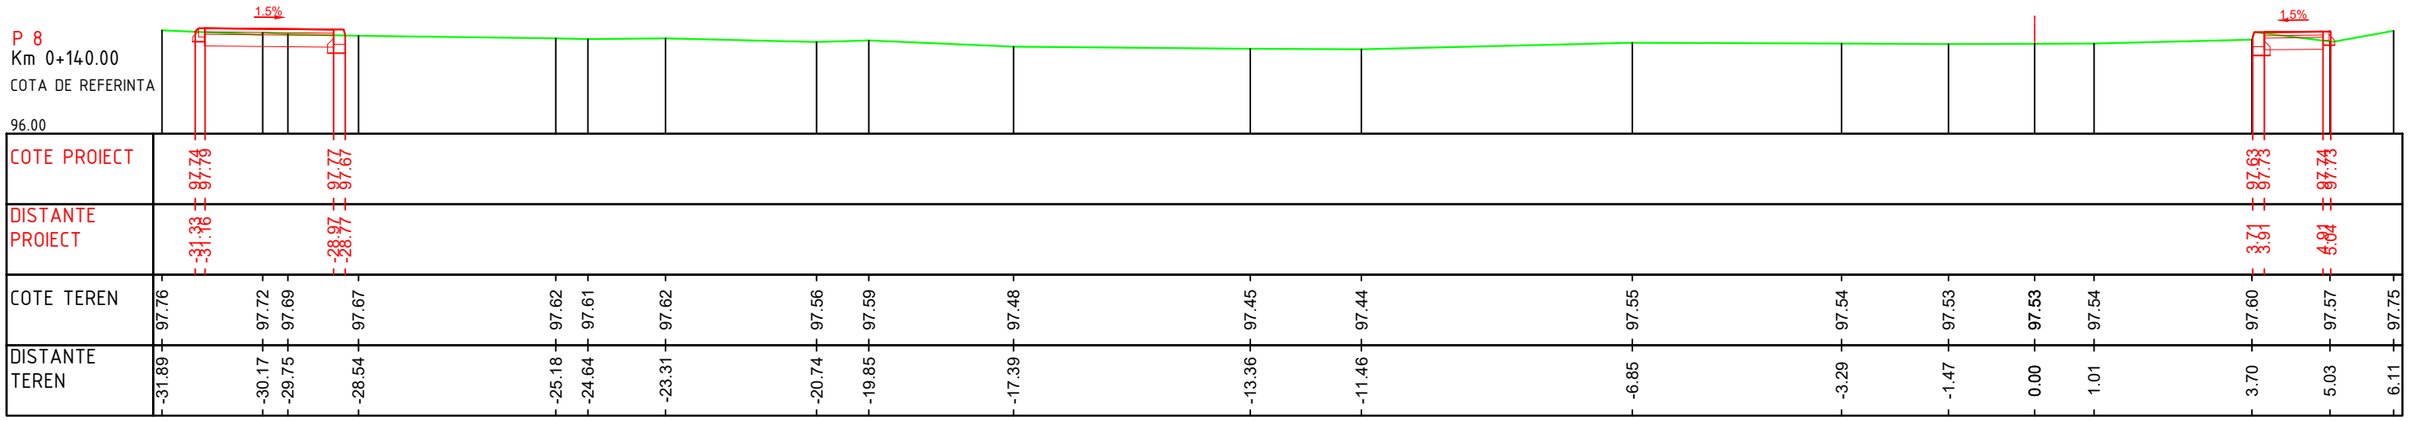

VERIFICATOR	ing.			Referat nr.
VERIFICATOR/ EXPERT	NUME	SEMNATURA	CERINTA CALITATE	REFERAT / EXPERTIZA NR. / DATA
PROIECTANT	S.C. Urban Scope S.R.L. J40/3273/2016, CUI 35752863 Calea Floreasca, 169X, Floreasca Cube, București			BENEFICIAR Primăria Municipiul Buzău — Contract nr. 162482/ 01.11.21
SEF PROIECT	ing. RADU TIMNEA		SCARA 1:100	TITLU PROIECT Regenerarea urbană a arealelor degradate din zona de intervenție Unirii Sud, Spiru Haret, Nicolae Bălcescu, Micro XIV" din Municipiul Buzău — FAZA P.Th.
PROIECTAT	ing. CRISTIAN PAUN			
PROIECTAT	ing. CONSTANTIN GHERMAN		DATA 2026	TITLU PLANSA PROFILE TRANSVERSALE Subzona 12; Axa 04 — PLANSA PTC 267
DESENAT	ing. MIHNEA CONSTANTINESCU			

A3

A4