

Profile transversale caracteristice

Scara 1:100

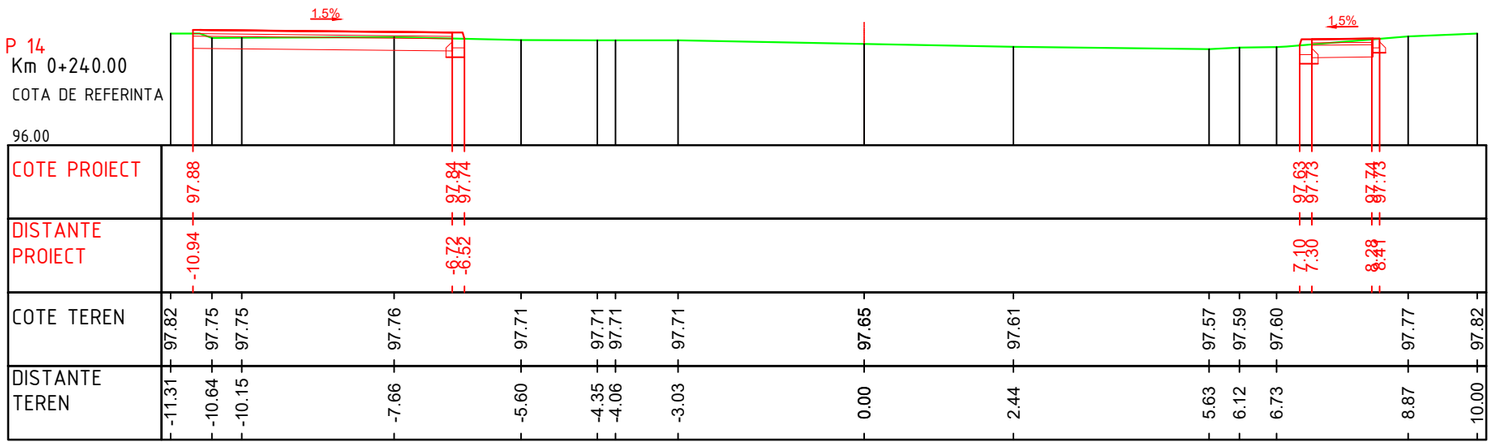

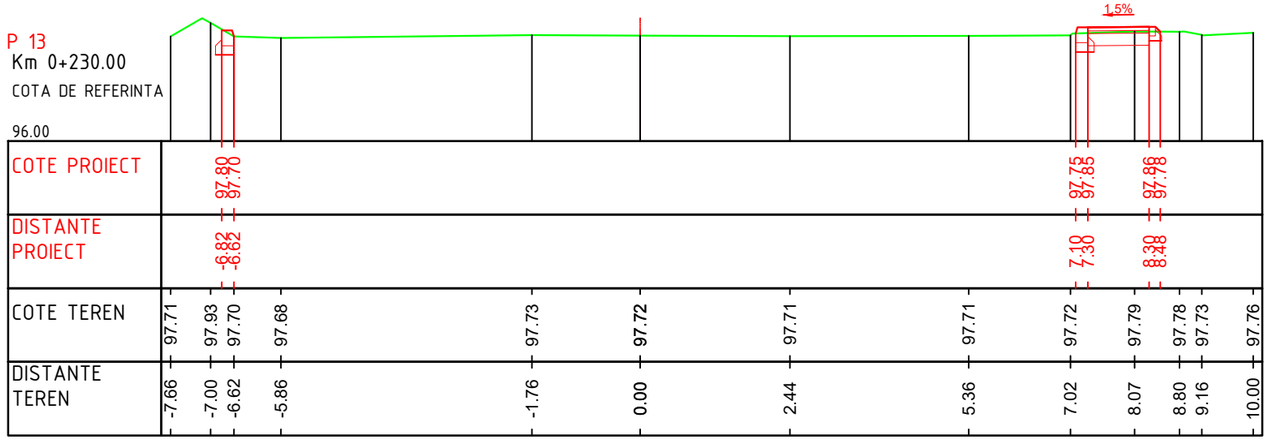

VERIFICATOR	ing.			Referat nr.
VERIFICATOR/ EXPERT	NUME	SEMNATURA	CERINTA CALITATE	REFERAT / EXPERTIZA NR. / DATA
PROIECTANT	S.C. Urban Scope S.R.L. J40/3273/2016, CUI 35752863 Calea Floreasca, 169X, Floreasca Cube, București			BENEFICIAR Primăria Municipiul Buzău
				Contract nr. 162482/ 01.11.21
SEF PROIECT	ing. RADU TIMNEA		SCARA 1:100	TITLU PROIECT Regenerarea urbană a arealelor degradate din zona de intervenție Unirii Sud, Spiru Haret, Nicolae Bălcescu, Micro XIV" din Municipiul Buzău
				FAZA P.Th.
PROIECTAT	ing. CRISTIAN PAUN			
PROIECTAT	ing. CONSTANTIN GHERMAN		DATA 2026	TITLU PLANSA PROFILE TRANSVERSALE Subzona 12; Axa 04
DESENAT	ing. MIHNEA CONSTANTINESCU			PLANSA PTC 270

A3

A4