

# Profile transversale caracteristice

Scara 1:100

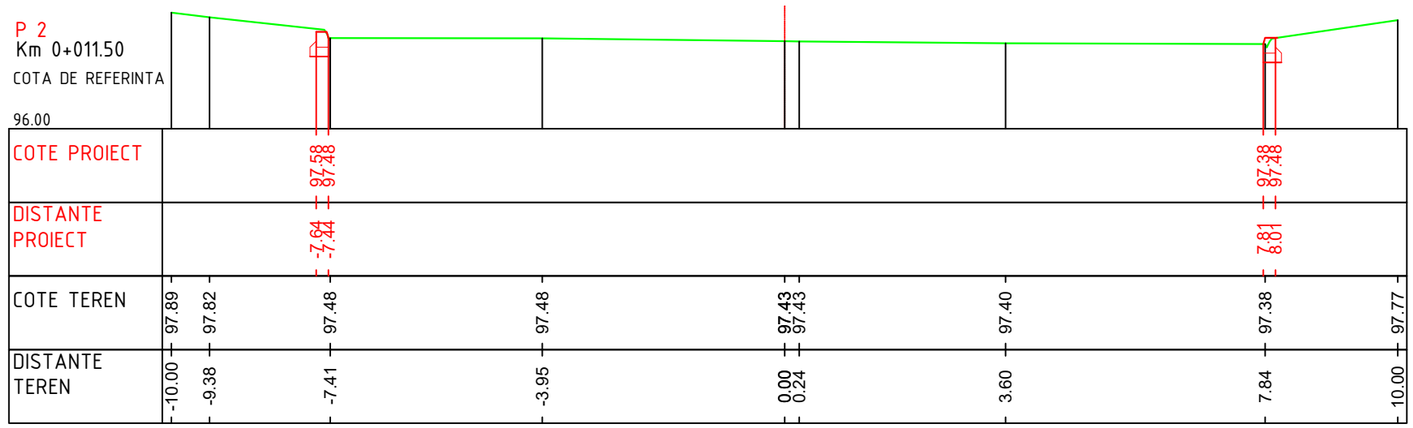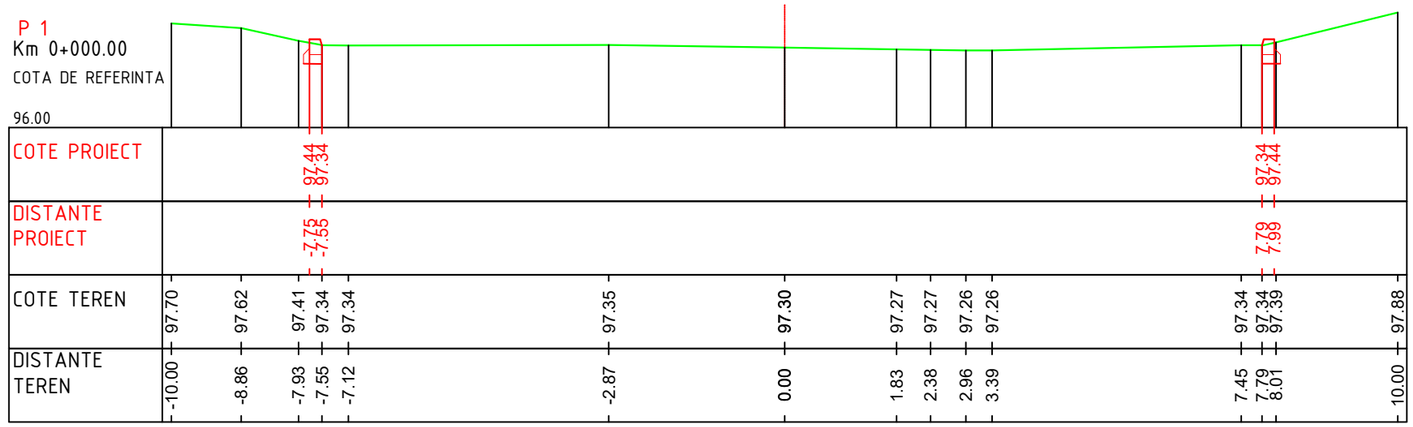


| | | | | |
|---|---|---|---|---|
| VERIFICATOR | ing. | | | Referat nr. |
| VERIFICATOR/ EXPERT | NUME | SEMNATURA | CERINTA CALITATE | REFERAT / EXPERTIZA NR. / DATA |
| PROIECTANT | S.C. Urban Scope S.R.L.<br>J40/3273/2016, CUI 35752863<br>Calea Floreasca, 169X,<br>Floreasca Cube, București | | | BENEFICIAR<br>Primăria Municipiul Buzău / Contract nr. 162482/ 01.11.21 |
| SEF PROIECT | ing. RADU TIMNEA | | SCARA 1:100 | TITLU PROIECT<br>Regenerarea urbană a arealelor degradate din zona de intervenție Unirii Sud, Spiru Haret, Nicolae Bălcescu, Micro XIV" din Municipiul Buzău / FAZA P.Th. |
| PROIECTAT | ing. CRISTIAN PAUN | | | |
| PROIECTAT | ing. CONSTANTIN GHERMAN | | DATA 2026 | TITLU PLANSA PROFILE TRANSVERSALE<br>Subzona 13; Axa 05 / PLANSA PTC 294 |
| DESENAT | ing. MIHNEA CONSTANTINESCU | | | |

A3

A4