
Unirii Sud, Spiru Haret, N.Balcescu SUBZONA nr 4

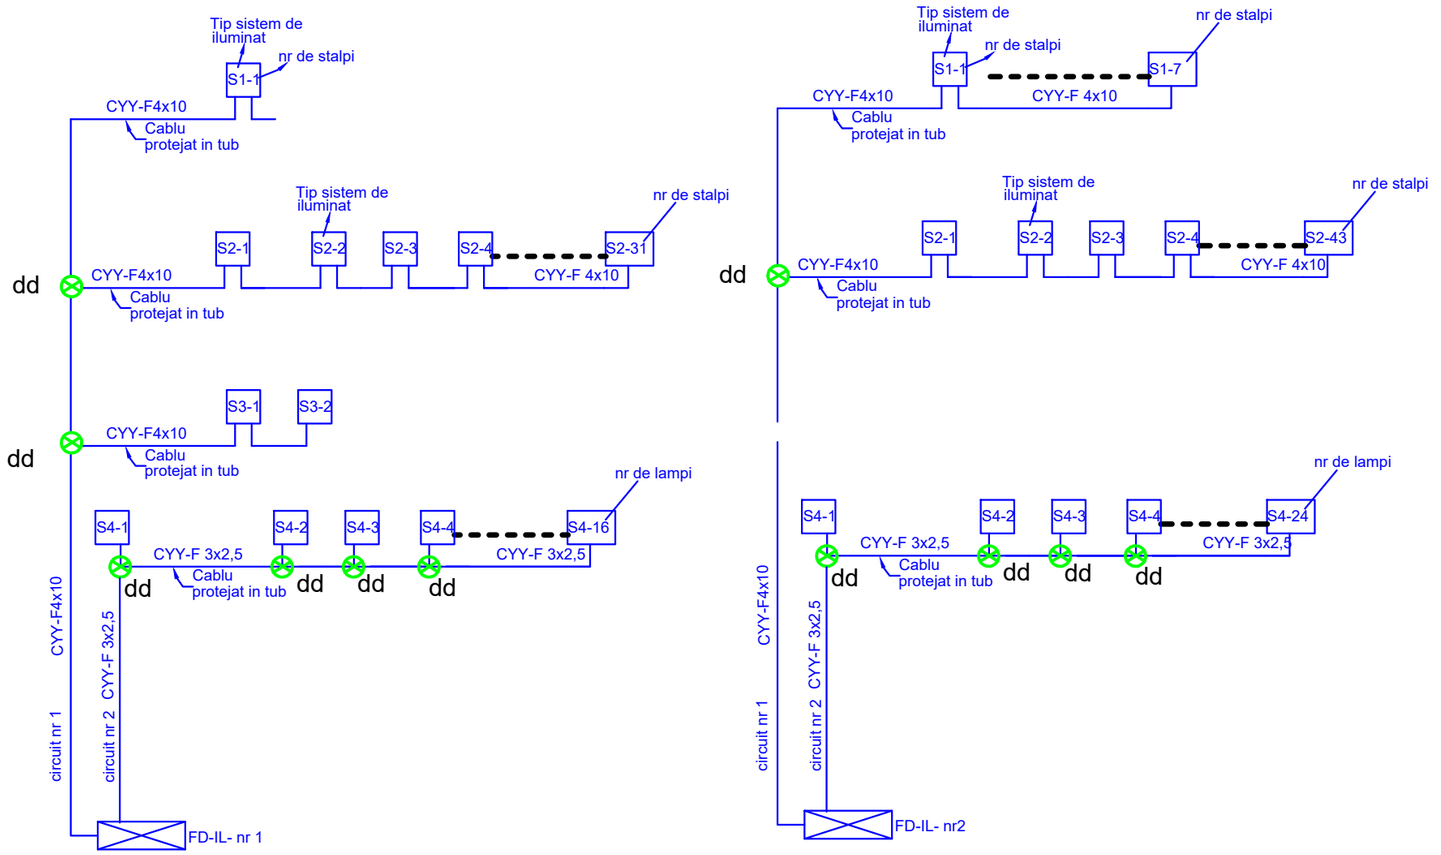

LEGENDA

F-IL-PB Firda deiluminat public

CUTIE CONEXIUNI STALP ILUMINAT

dd DOZA DE DERIVATIE

NOTE

1. Pozitia firidelor de alimentare iluminat este data in planurile de situatie
2. Aceasta schema de principiu reprezinta solutia care se va implementa in lucrarea de fata
3. Toate cablurile vor fi protejate in tuburi de protectie
4. Rezistenta de dispersie a instalatiei de legare la pamant nu va depasi valoare de 4 ohmi

Proiectat elctrician autorizat ANRE grad IVA Adev nr 202010297/22 oct 2020

S.C. UrbanScope S.R.L. J40/3273/2016, CUI 35752863 Calea Floreasca, 169X, Floreasca Cube, București	URBAN SCOPE	OBIECTIV: Regenerarea urbană a arealelor degratate din zona de intervenție Unirii Sud, Spiru Haret, Nicolae Bălcescu, Micro XIV		Faza: P.Th.
		Beneficiar: **PRIMĂRIA MUNICIPIUL BUZĂU**		
	Numele:	Semnătura:	Scara:	Specialitatea: INSTALAȚII ELECTRICE
Proiectat :	ing. Gheorghe CERCEL			Titlul planșei: SCHEMA DE PRINCIPIU SISTEM DE ILUMINAT -Unirii Sud, Spiru Haret, N.Balcescu SUBZONA nr 4
Desenat :	ing. Gheorghe CERCEL		Data: 2026	
Șef proiect :	ing. Radu TIMNEA			Planșă nr.: E33