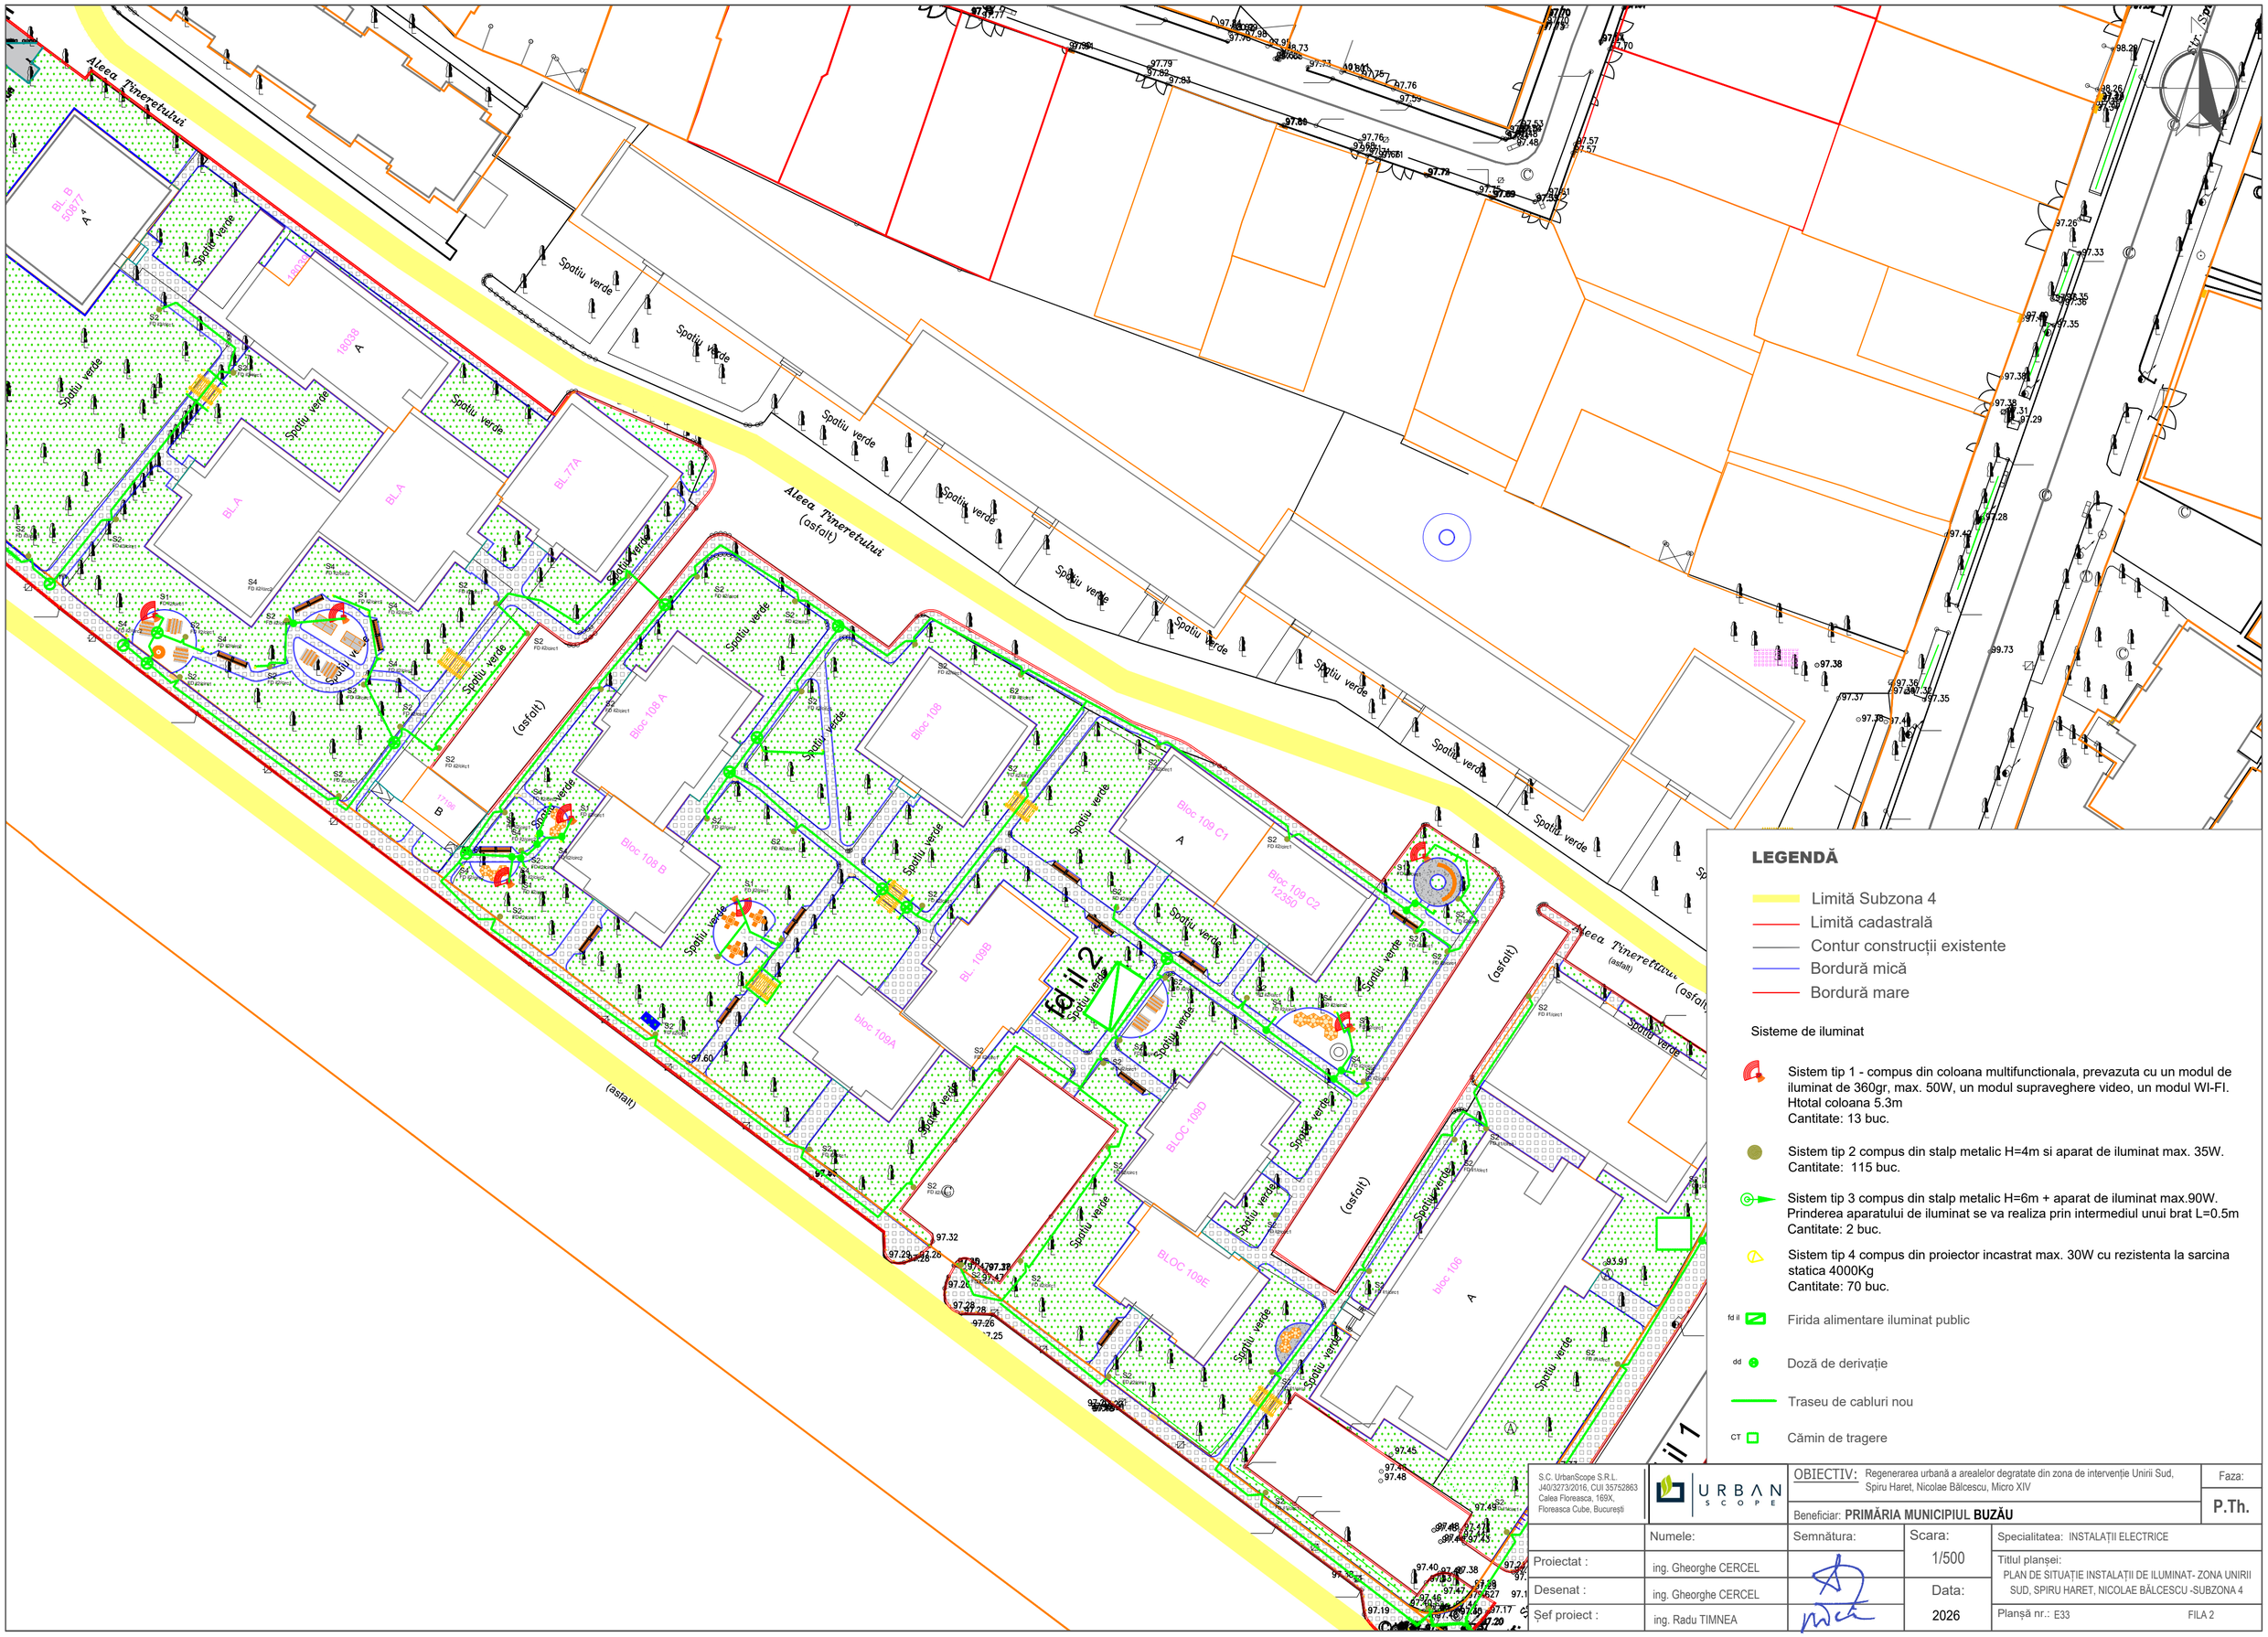


LEGENDĂ

- Limită Subzona 4
- Limită cadastrală
- Contur construcții existente
- Bordură mică
- Bordură mare

Sisteme de iluminat

- Sistem tip 1 - compus din coloana multifunctionala, prevazuta cu un modul de iluminat de 360gr, max. 50W, un modul supraveghere video, un modul WI-FI. Htotal coloana 5.3m
  Cantitate: 13 buc.
- Sistem tip 2 compus din stalp metalic H=4m si aparat de iluminat max. 35W.
  Cantitate: 115 buc.
- Sistem tip 3 compus din stalp metalic H=6m + aparat de iluminat max.90W. Prinderea aparatului de iluminat se va realiza prin intermediul unui brat L=0.5m
  Cantitate: 2 buc.
- Sistem tip 4 compus din proiector incastrat max. 30W cu rezistenta la sarcina statica 4000Kg
  Cantitate: 70 buc.
- fd il — Firida alimentare iluminat public
- dd — Doză de derivație
- Traseu de cabluri nou
- CT — Cămin de tragere

S.C. UrbanScope S.R.L.
J40/3273/2016, CUI 35752863
Calea Floreasca, 169X,
Floreasca Cube, București

URBAN SCOPE

OBIECTIV: Regenerarea urbană a arealelor degratate din zona de intervenție Unirii Sud, Spiru Haret, Nicolae Bălcescu, Micro XIV

Faza: P.Th.

Beneficiar: **PRIMĂRIA MUNICIPIUL BUZĂU**

	Numele:	Semnătura:	Scara:	Specialitatea: INSTALAȚII ELECTRICE
Proiectat :	ing. Gheorghe CERCEL		1/500	Titlul planșei: PLAN DE SITUAȚIE INSTALAȚII DE ILUMINAT- ZONA UNIRII SUD, SPIRU HARET, NICOLAE BĂLCESCU -SUBZONA 4
Desenat :	ing. Gheorghe CERCEL		Data: 2026	
Sef proiect :	ing. Radu TIMNEA			Planșă nr.: E33 FILA 2