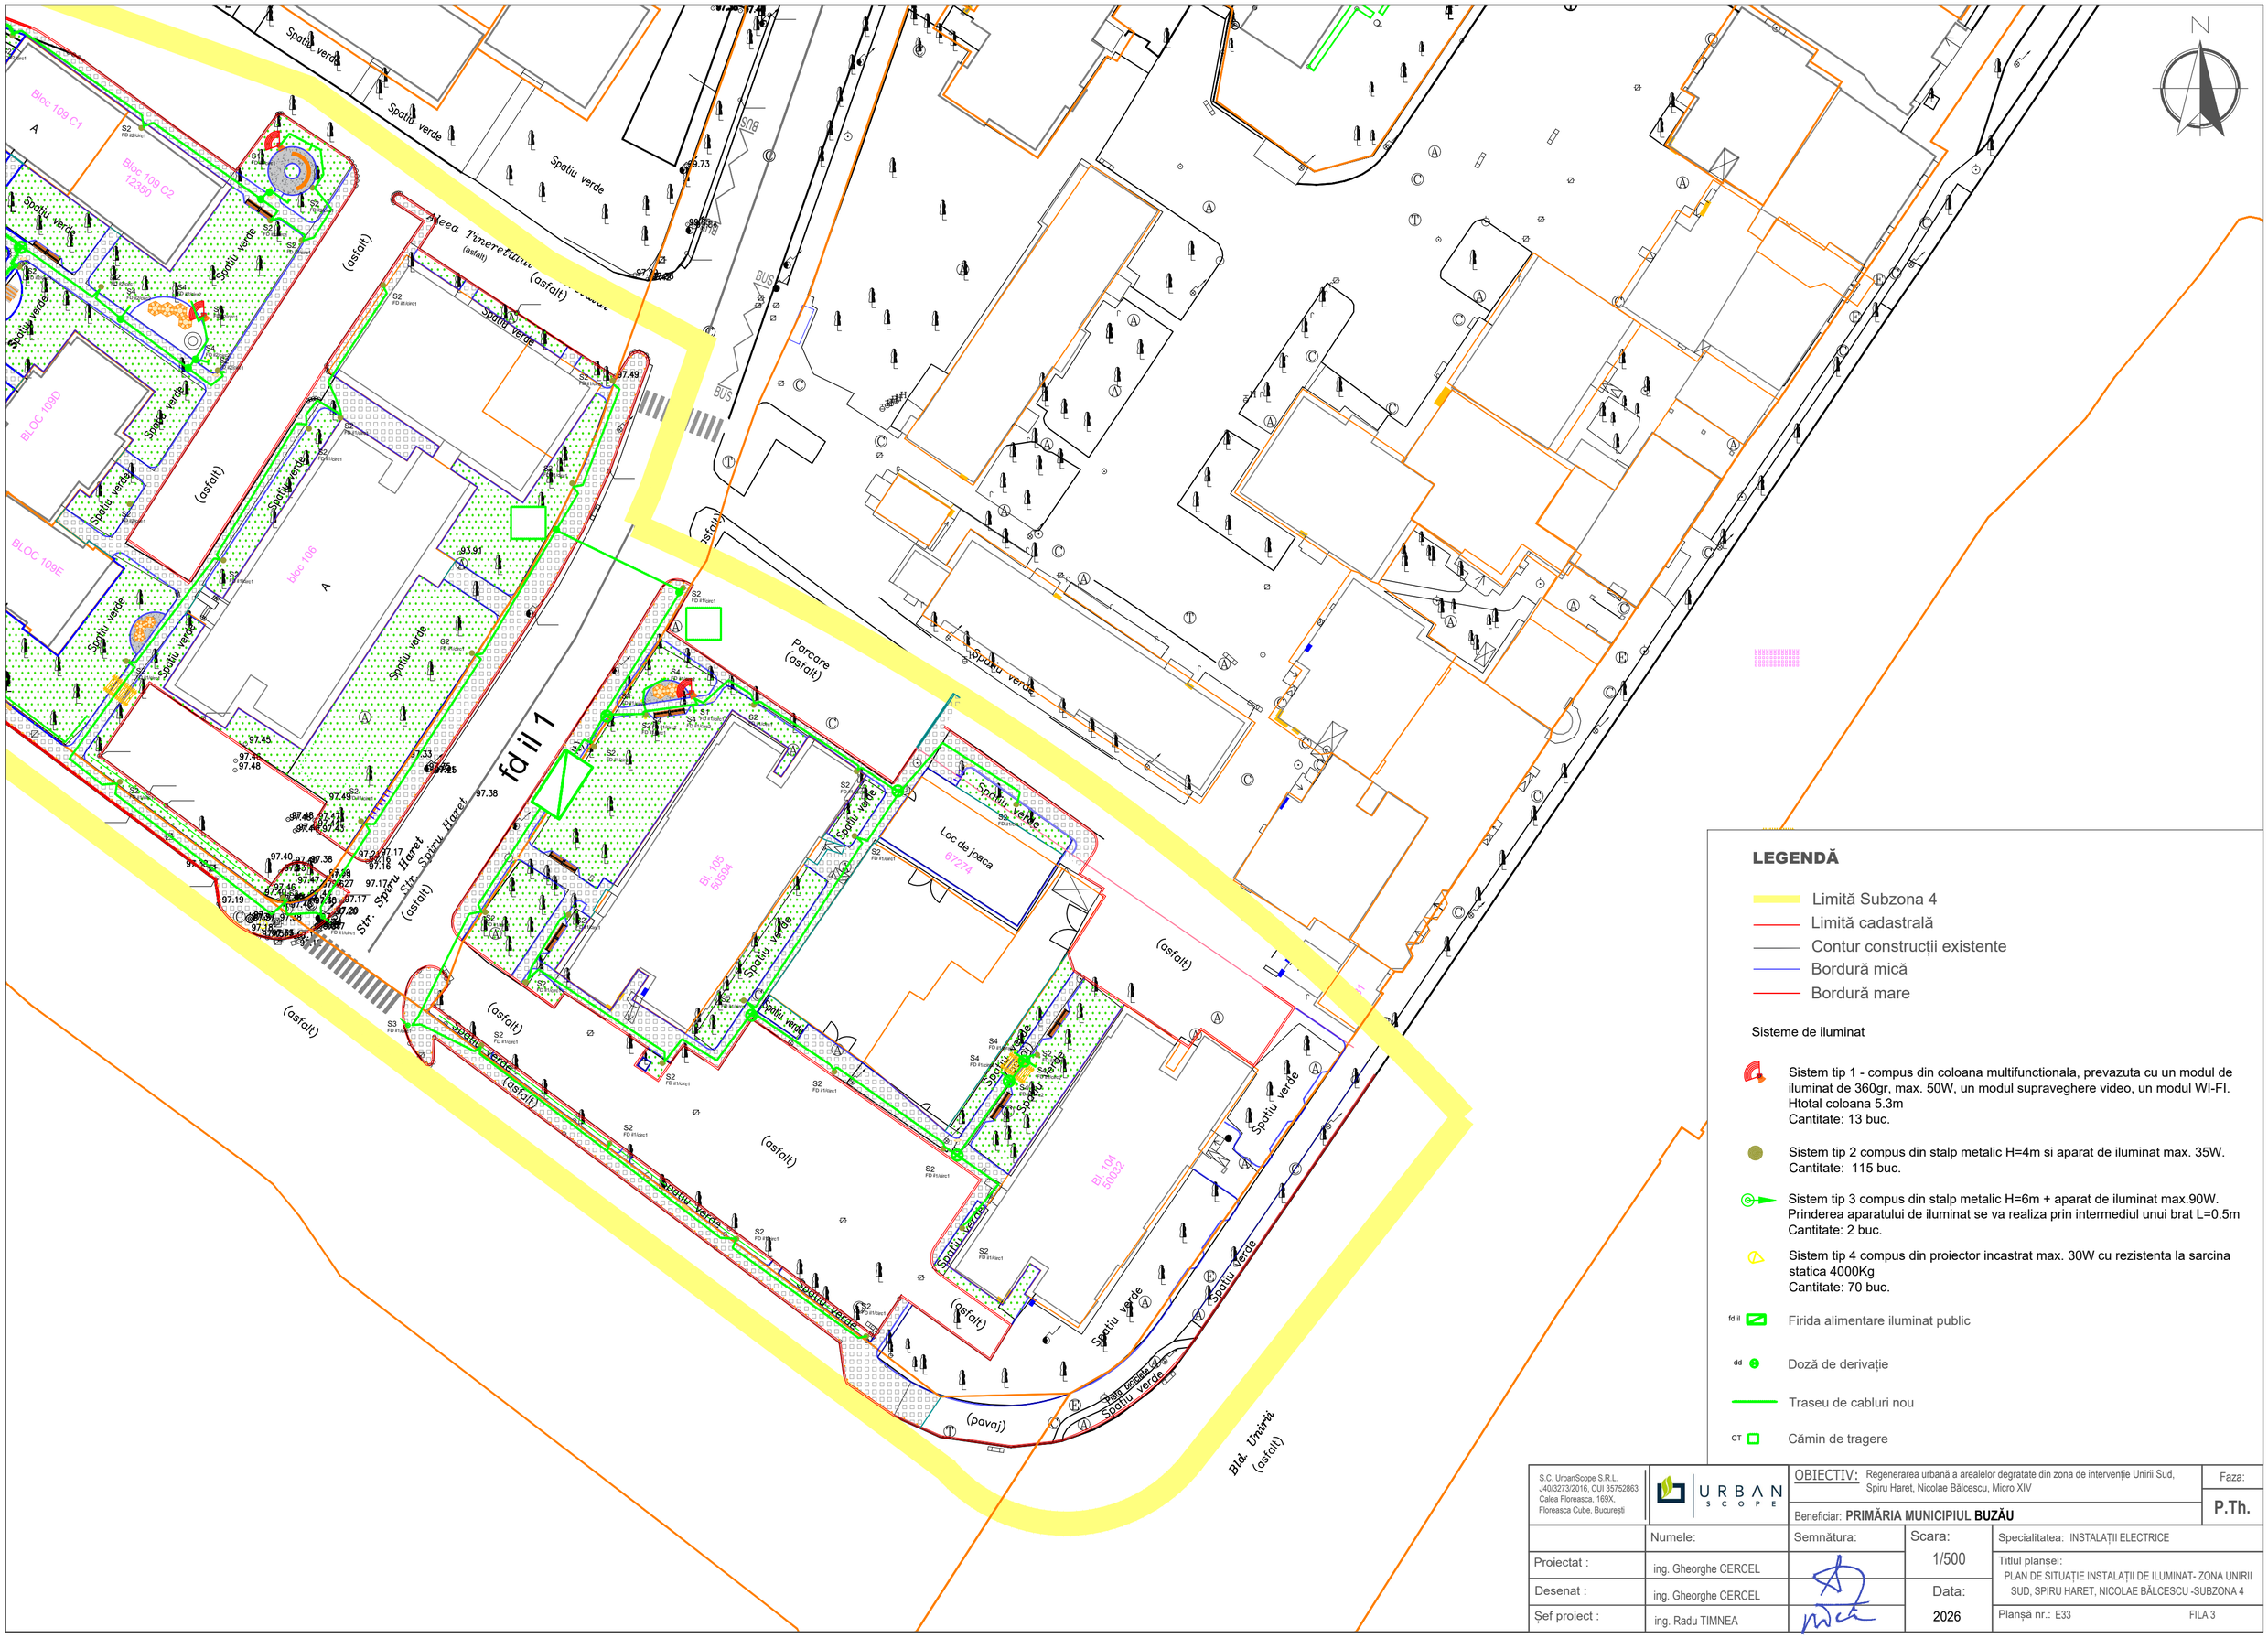


LEGENDĂ

- Limită Subzona 4
- Limită cadastrală
- Contur construcții existente
- Bordură mică
- Bordură mare

Sisteme de iluminat

- Sistem tip 1 - compus din coloana multifunctionala, prevazuta cu un modul de iluminat de 360gr, max. 50W, un modul supraveghere video, un modul WI-FI. Htotal coloana 5.3m
  Cantitate: 13 buc.
- Sistem tip 2 compus din stalp metalic H=4m si aparat de iluminat max. 35W.
  Cantitate: 115 buc.
- Sistem tip 3 compus din stalp metalic H=6m + aparat de iluminat max.90W. Prinderea aparatului de iluminat se va realiza prin intermediul unui brat L=0.5m
  Cantitate: 2 buc.
- Sistem tip 4 compus din proiector incastrat max. 30W cu rezistenta la sarcina statica 4000Kg
  Cantitate: 70 buc.

fd il — Firida alimentare iluminat public

dd — Doză de derivație

Traseu de cabluri nou

CT — Cămin de tragere

S.C. UrbanScope S.R.L. J40/3273/2016, CUI 35752863 Calea Floreasca, 169X, Floreasca Cube, București	URBAN SCOPE	OBIECTIV: Regenerarea urbană a arealelor degratate din zona de intervenție Unirii Sud, Spiru Haret, Nicolae Bălcescu, Micro XIV		Faza: P.Th.
		Beneficiar: **PRIMĂRIA MUNICIPIUL BUZĂU**		
	Numele:	Semnătura:	Scara: 1/500	Specialitatea: INSTALAȚII ELECTRICE
Proiectat :	ing. Gheorghe CERCEL			Titlul planșei: PLAN DE SITUAȚIE INSTALAȚII DE ILUMINAT- ZONA UNIRII SUD, SPIRU HARET, NICOLAE BĂLCESCU -SUBZONA 4
Desenat :	ing. Gheorghe CERCEL		Data: 2026	
Șef proiect :	ing. Radu TIMNEA			Planșă nr.: E33 FILA 3