


PLAN URBANISTIC DE DETALIU

Intravilan, Municipiul Buzau, Str. Democratiei, Nr.6, Nr. Cad. 66285 Judetul Buzau
CONSTRUIRE BRASERIE CU LINIE DE AUTOSERVIRE
REGLEMENTARI EDILITARE

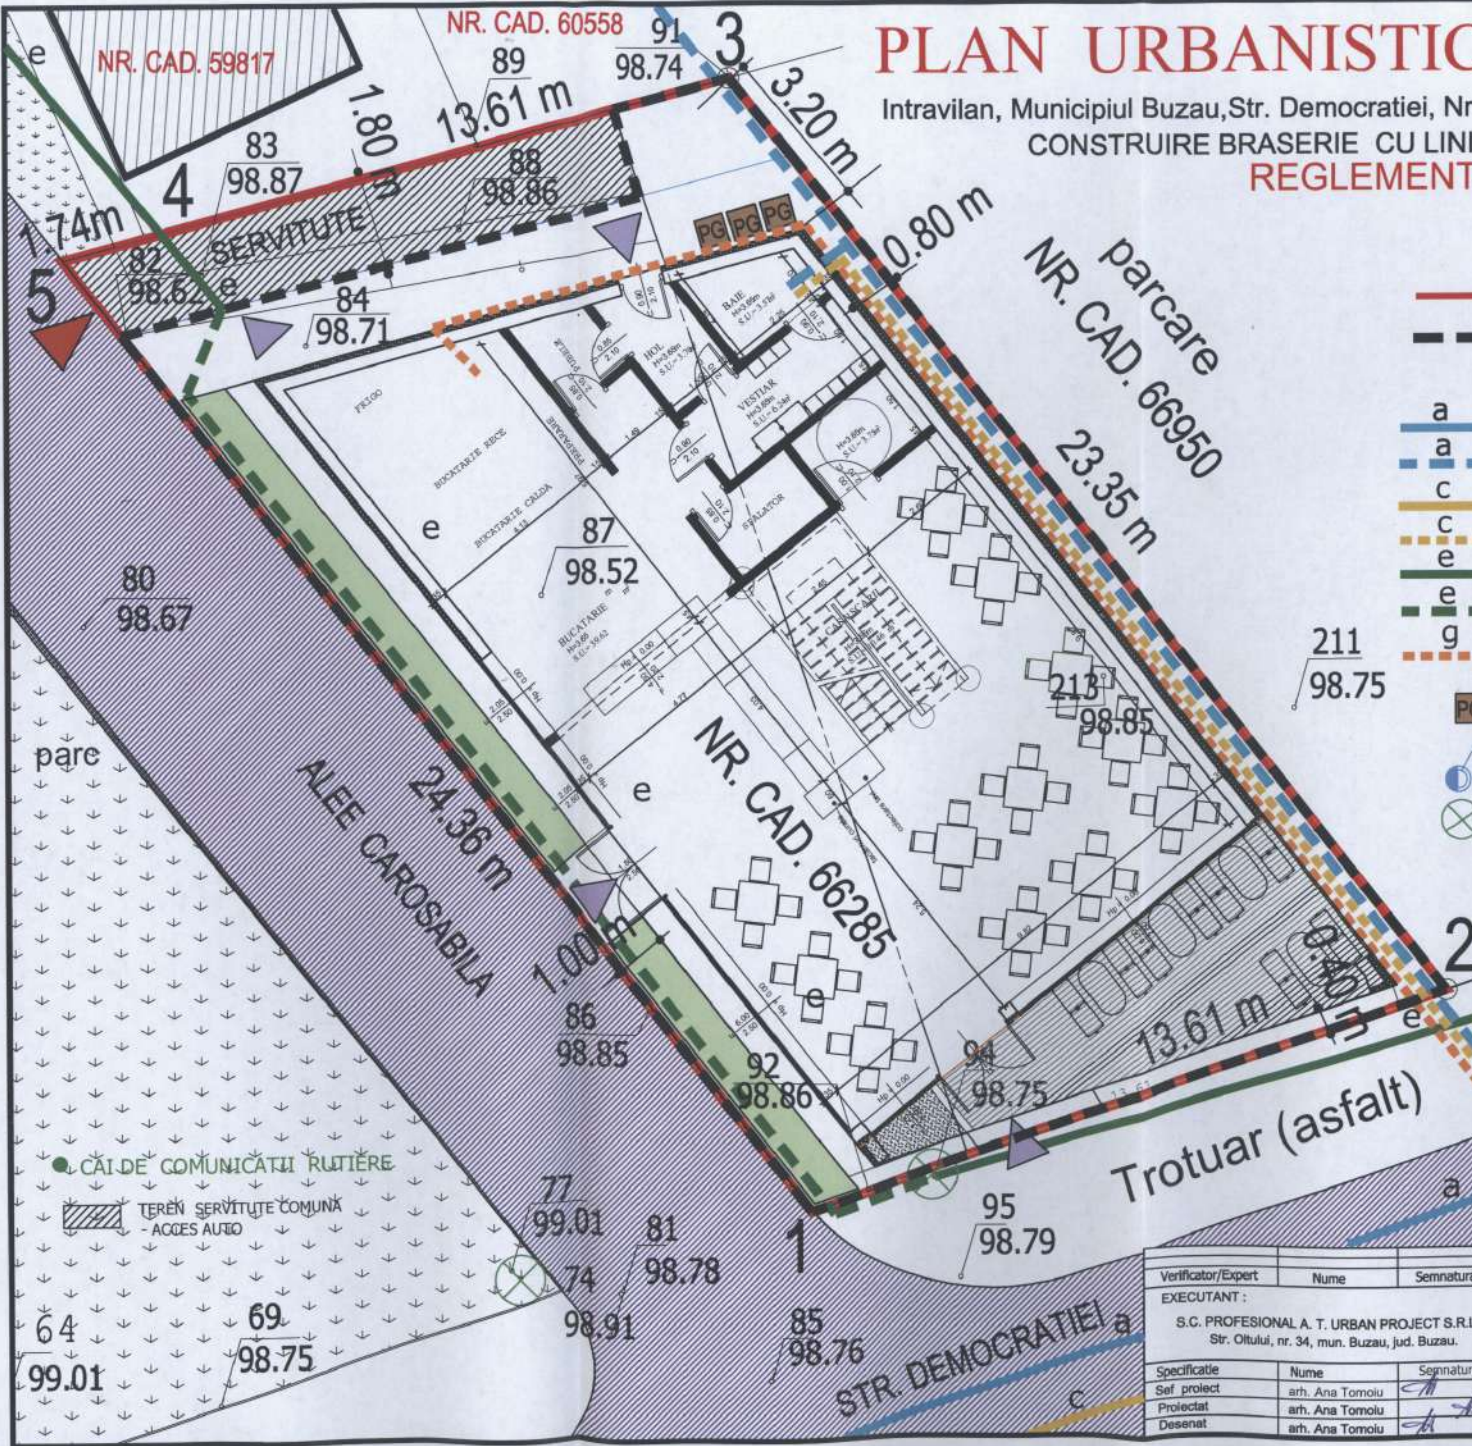

LEGENDA

- LIMITE
- LIMITA P.U.D. STUDIAT PROPRIETATE S.C. ROBINIO EVENTS S.R.L. TEREN S = 306,00 mp
- - - LIMITA ZONA IS S.C. ROBINIO EVENTS S.R.L. TEREN S = 286,00 mp
- UTILITATI
- a RETEA DE APA POTABILA EXISTENTA
- a RETEA DE APA POTABILA EXISTENTA - DEVIATA - RACORD LA RETEA DE APA POTABILA
- c RETEA DE CANALIZARE EXISTENTA
- c RACORD LA RETEAUA DE CANALIZARE EXISTENTA
- e RETEA ENERGIE ELECTRICA SUBTERANA EXISTENTA
- e RETEA ENERGIE ELECTRICA SUBTERANA EXISTENTA DEVIATA
- g RACORD LA RETEAUA DE GAZE NATURALE SUBTERANA EXISTENTA
- PG DEPOZITARE SELECTIVA A DESEURILOR MENAJERE
- ⚡ STALP ELECTRIC - ILUMINAT
- ⊗ FELINAR ILUMINAT



Verificator/Expert	Nume	Semnatura	Cerinta	Referat de verificare/ Raport de expertiza
EXECUTANT :				
S.C. PROFESIONAL A. T. URBAN PROJECT S.R.L. Str. Oltului, nr. 34, mun. Buzau, jud. Buzau.			PLAN URBANISTIC DE DETALIU Intravilan Municipiul Buzau, U.T.R. 1 Str. Sfantu Sava de la Buzau (fosta Democratiei), Nr. 4, Nr. Cad. 66285, Judetul Buzau.	
BENEFICIARI : - S.C. ROBINIO EVENTS S.R.L. cu sediul in Mun. Buzau, Str. Soarelui, Nr.7, Jud. Buzau				
Specificatie	Nume	Semnatura	Scara	Faza P.U.D.
Sef proiect	arh. Ana Tomolu	<i>[Signature]</i>	1:100	A.5
Proiectat	arh. Ana Tomolu	<i>[Signature]</i>		
Desenat	arh. Ana Tomolu	<i>[Signature]</i>		