







# RESISTEMATIZARE RUTIERA CARTIER BROSTENI MUNICIPIUL BUZAU

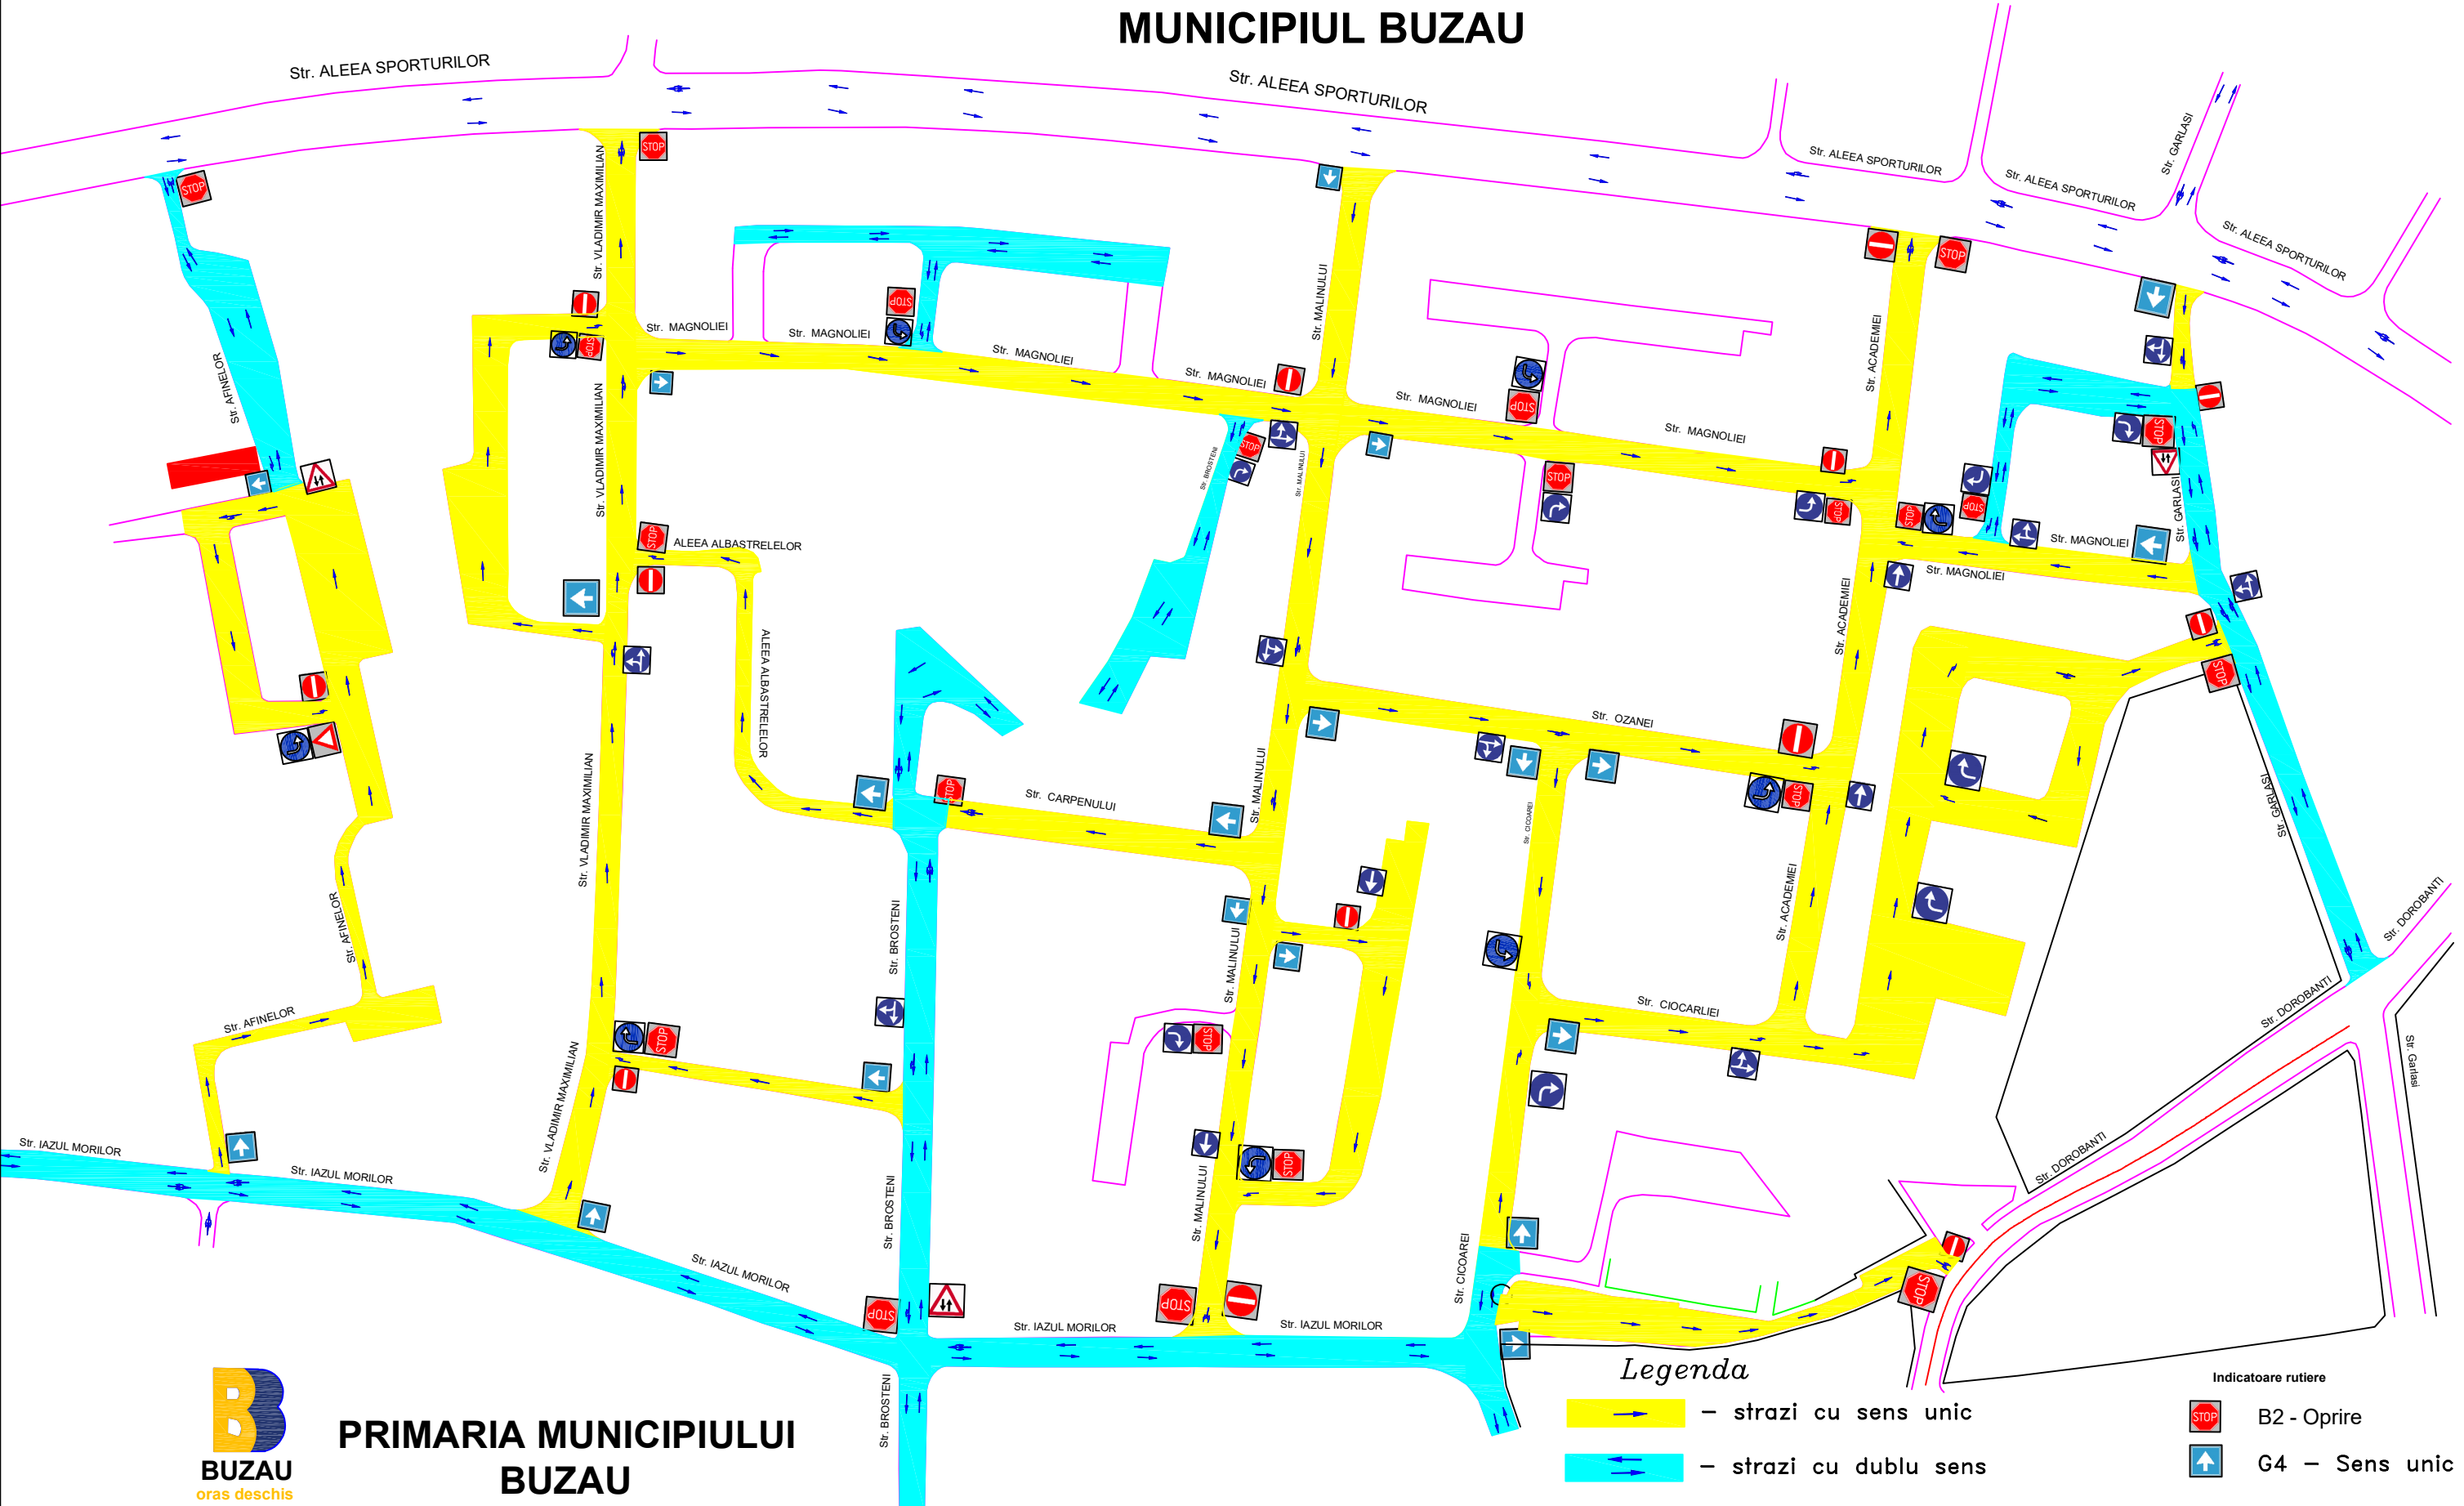

**PRIMARIA MUNICIPIULUI  
BUZAU**

### Legenda

-  - strazi cu sens unic
-  - strazi cu dublu sens
-  - Additional "Cu exceptia agentilor economici riverani"

- Indicatoare rutiere
-  B2 - Opre
  -  G4 - Sens unic