


PLAN FUNDATII  
scara 1:50

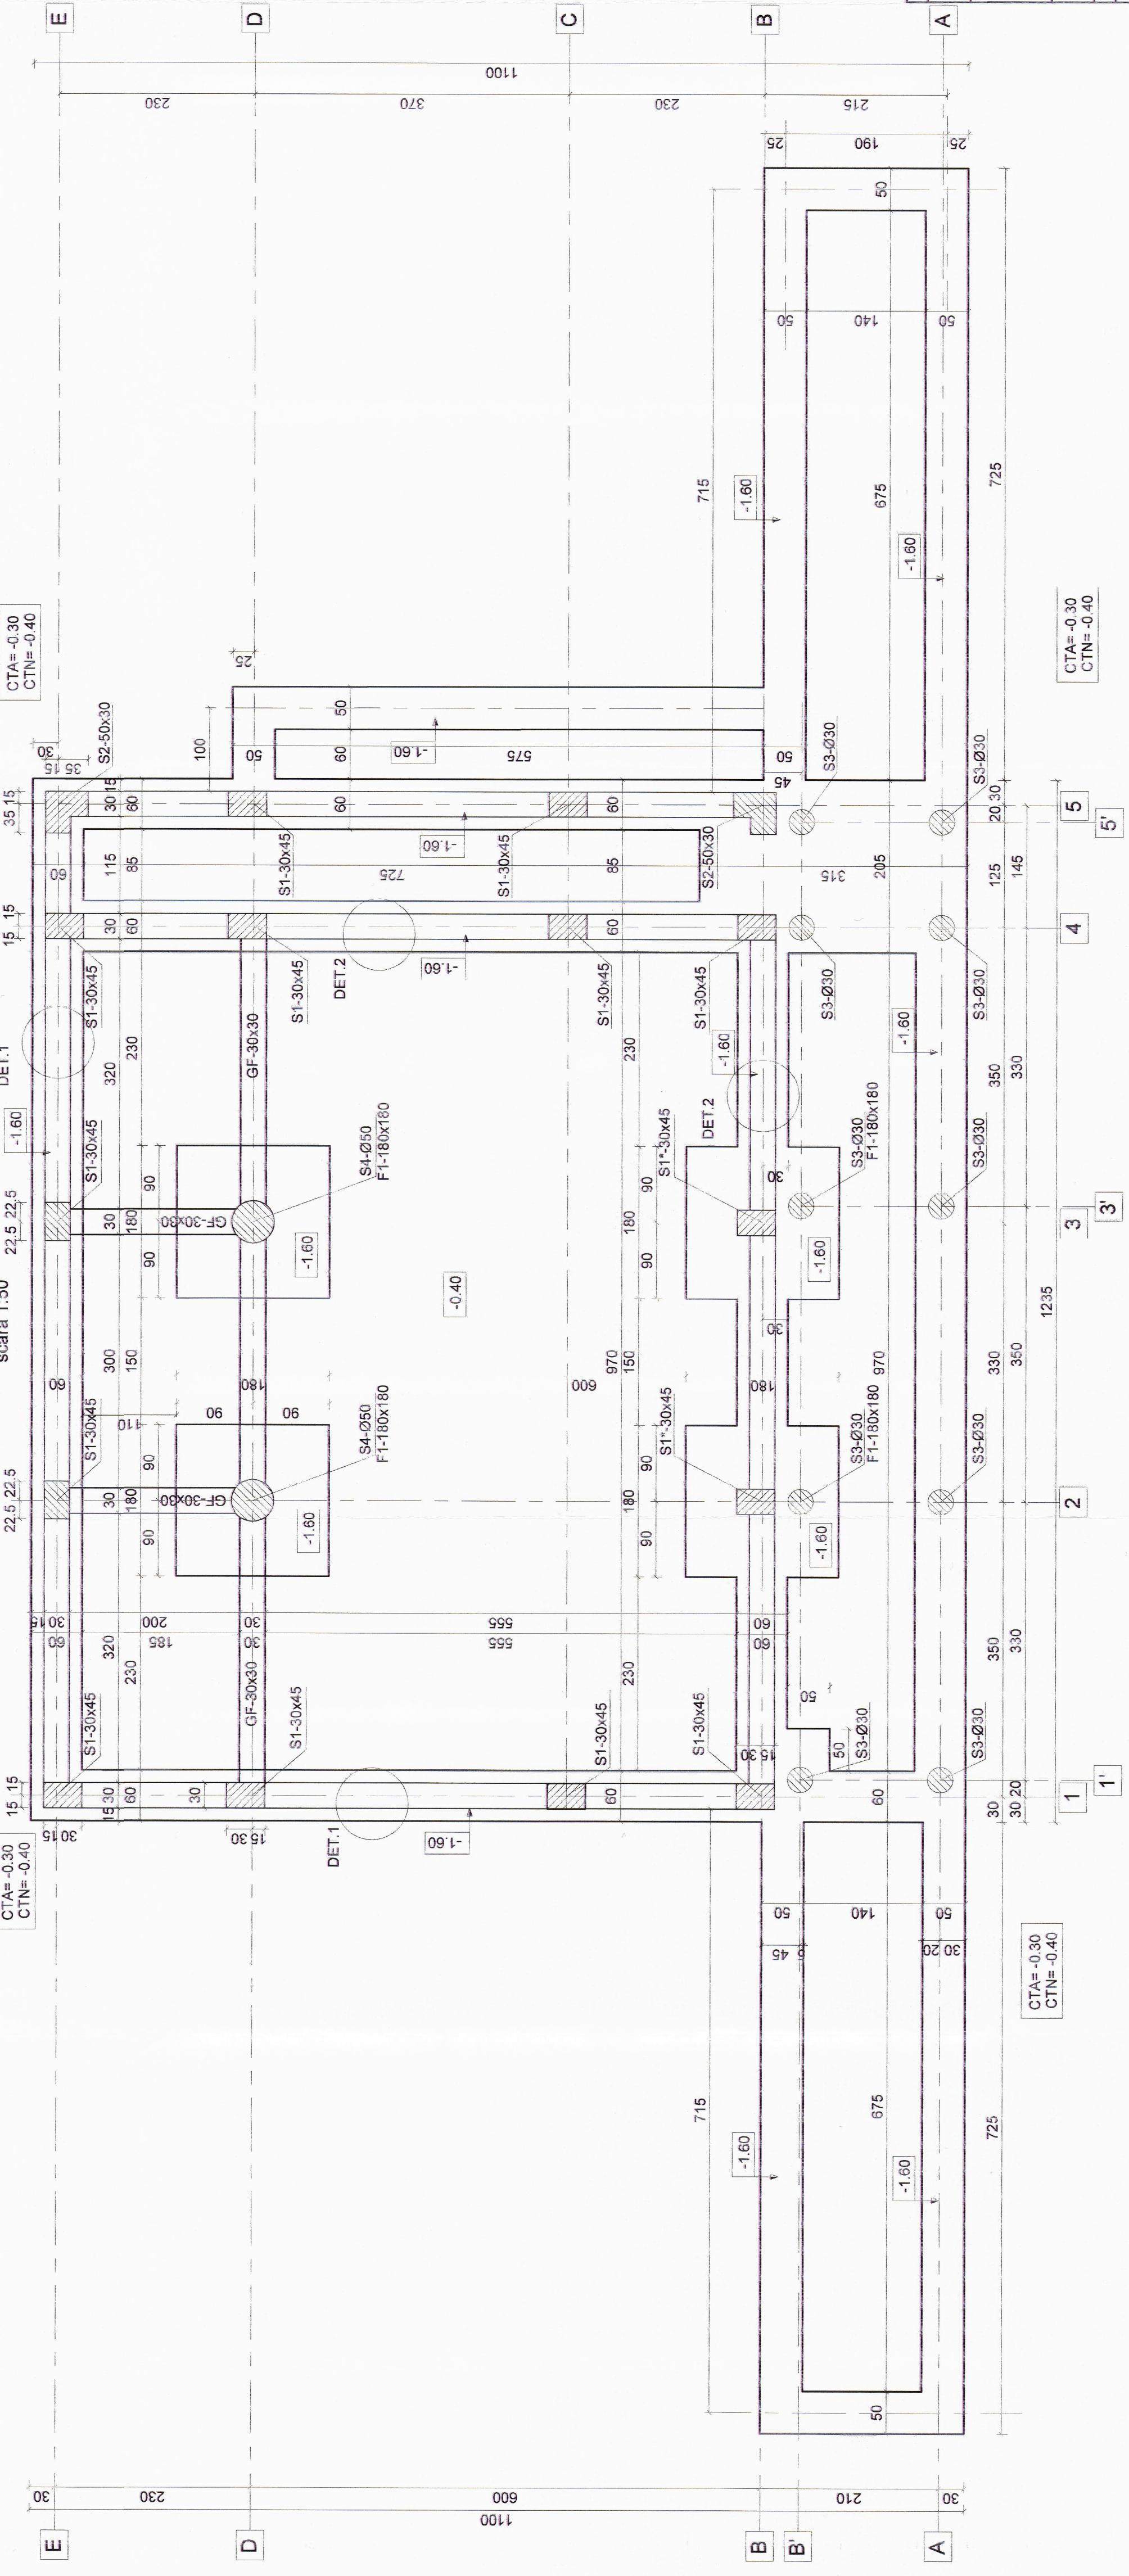

NOTA:  
-FUNDATIA SE VA FACE LA -1.60 m DE LA COTA ± 0.00 ,RESPECTIV -1.20m DE LA TN  
-INAINTE DE INCEPEREA LUCRARILOR SE VOR DEVA DE PE AMPLASAMENT  
EVENTUALE REZELE DE INSTALATII ELECTRICE, SANITARE SAU DE GAZE (CONF.  
AVIZELOR DE LA CERTIFICATUL DE URBANISM).  
-DUPA INCHIEIEREA SAPATURII VA FI CHEMAT INGINERUL GEOTEHNICIAN PT.  
CONFIRMAREA TERENULUI DE FUNDARE.  
-SE VOR RESPECTA NTSM SPECIFICE SI CELE PSI IN VIGOARE.  
-PENTRU AMPLASAMENT VEZI PLANSA DE ARHITECTURA AO.

CARACTERISTICILE SEISMICE ALE AMPLASAMENTULUI CONFORM CODULUI P100-1/2003;  
-ZONA DE HAZARD SEISMIC CU a =0.35g  
-PERIOADA DE CONTROL (COLT) Tc=1.8s  
-CLASA DE IMPORTANTA SI EXPUNERE ESTE III  
-VALOAREA CARACTERISTICA A PRESIUNII DE REFERINTA A VANTULUI  
MEDIATA PE 10 min. AVAND 50 ANI INTERVAL DE RECURENTA LA INALTIMEA DE 10m  
DEASUPRA TERENULUI ESTE 0.70 kN/mp.  
-VALOAREA CARACTERISTICA A INCARCARIII DIN ZAPADA LA SOL ESTE 2 kN/mp.

MATERIALE  
Beton : C 16/20 (B250)  
C 6/7.5 (B100)  
Otel beton: OB37, PC52  
Caramida GVP marca 100  
Mortar M50Z

NOTA:  
Plansa se va citi impreuna cu R2  
Beton de acoperire=5 cm.  
Cotele sunt in cm.



*(Handwritten signature)*

VERIFICATOR/ EXPERT	NUME	REFERAT / EXPERTIZA NR. / DATA	Proiect nr. 879/20
		Beneficiar: U.A.T. MUNICIPIULUI BUZAU	
SPECIFICATE	NUME	SEMNAL * CANTATA * VIZUALIZATA * VERIFICATA * CIBRINTA	Faza DTAC 5F.
SEF PROIECT	ing. C. Ianculescu	Scara 1:50	Titlu proiect: D.T.A.C. Corp C7 Muzeul Eroilor D.T.A. Lucrari bransare utilitati
PROIECTAT	ing. G. Mocanu		str.Uhrii nr.8.municipiul Buzau,județul Buzau
DESENAT	ing. G. Mocanu	Data: 2020	Titlu planşa: Plan fundatii

CTA=-0.30  
CTN=-0.40

CTA=-0.30  
CTN=-0.40

CTA=-0.30  
CTN=-0.40