

PUD / A2/5.

REGLEMENTARI URBANISTICE

PERMISIUNI SI RESTRICTII


SCARA 1 : 1000

LEGENDA

LIMITA TEREN CE A GENERAT PUD



ALINIAMENT CONSTRUCTII

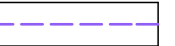

ZONA CIRCULATIE CAROSABILA PRINCIPALA (CP)



ZONA UNITATI INDUSTRIALE SI SERVICII (IS + ID)



SUPRAFATA TEREN PROPRIETATE : GENERAL MEMBRANE SA = 13.843 m²

POT MAX. REGLEMENTAT = 60 %

CUT MAX. REGLEMENTAT = 1,50

REGIM DE INALTIME MAX. REGLEMENTAT = P + 2E

ZONA INTERDICTIE DE CONSTRUIRE 20 m AX DRUM



ACCES PIETONAL IN INCINTA




ACCES AUTO IN INCINTA



BILANT TERITORIAL PROPUIS PENTRU TERENUL CE A GENERAT PUD

ZONE FUNCTIONALE	PROPUIS	
	SUPRAFATA m ²	PERCENT %
I ZONA UNITATI INDUSTRIALE SI SERVICII (IS + ID)	13.843	100,00
TOTAL	13.843	100,00

C. COPYRIGHT !
ACEST PROIECT ESTE PROPRIETATE INTELLECTUALA
A SC SIGNUM SRL BZ SI A ARH. DANIEL POPA.
INVSURSA, MULTIPLICAREA SAU FOLOSIREA CU ALTA
DESTINATIE DECAT CEA PREVAZUTA IN CONTRACT A
PLANSELOR INTRA SUB INCIDENTA LEGII DREPTULUI DE AUTOR.

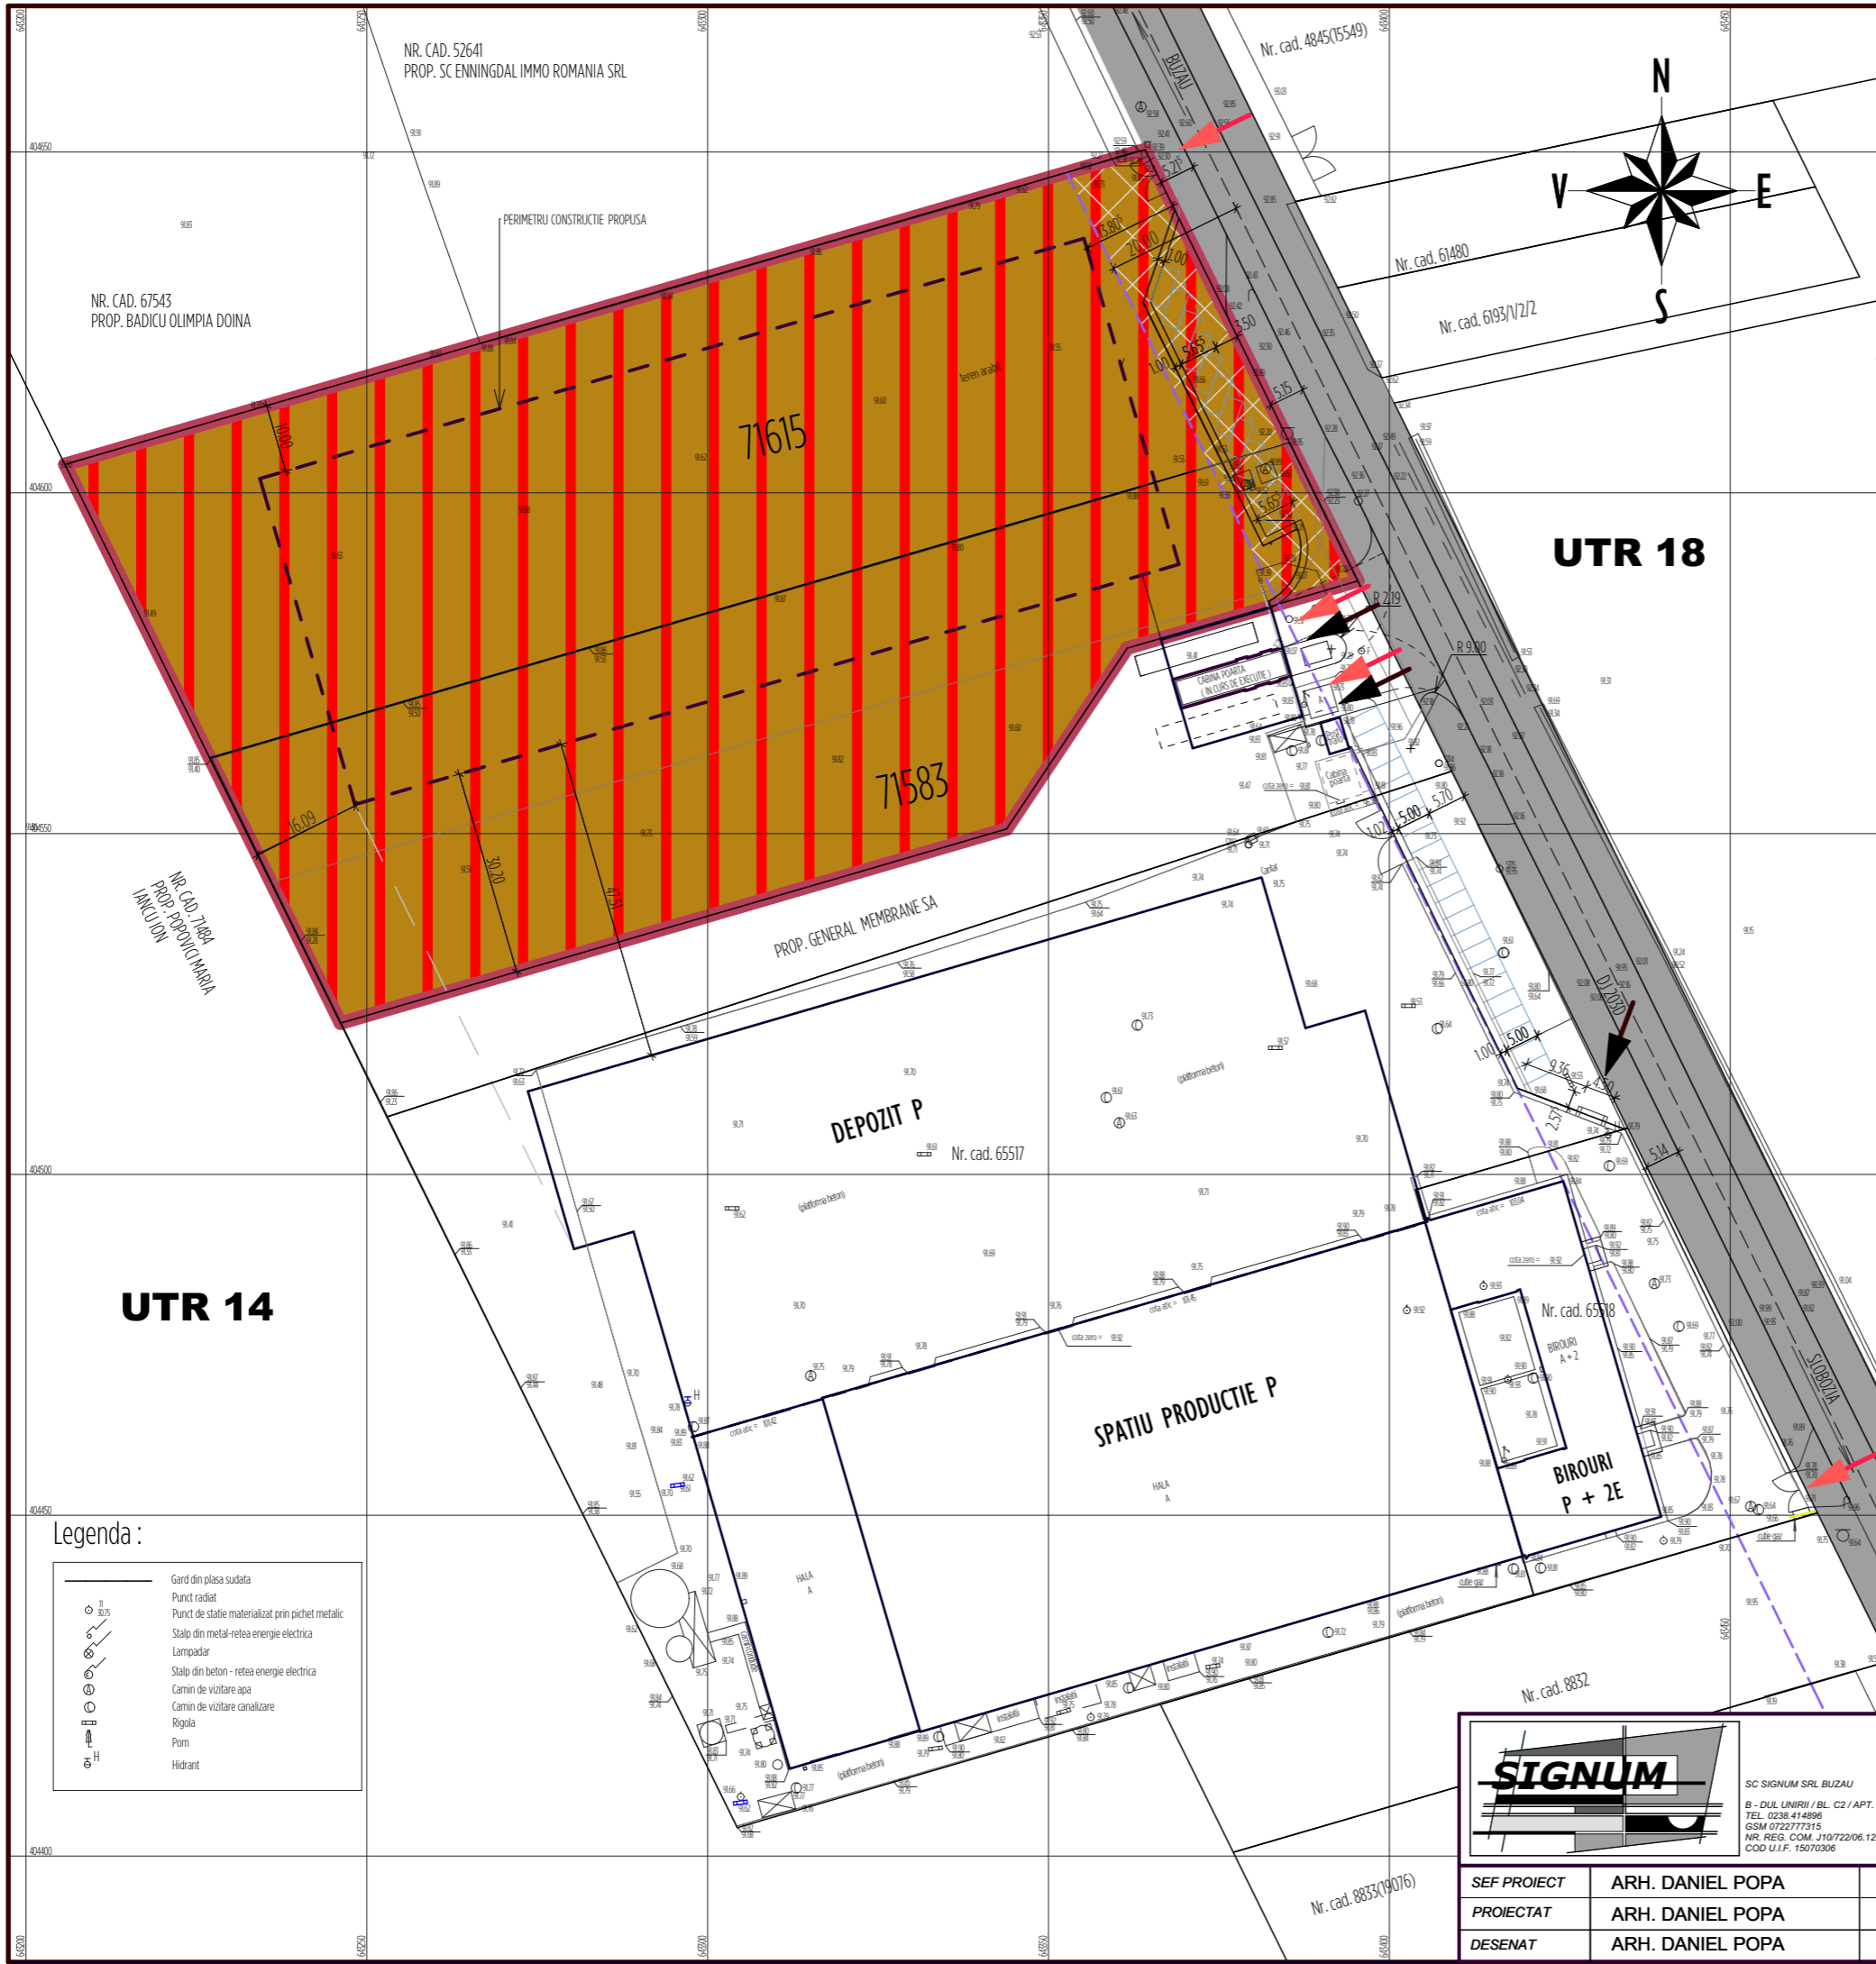

- Legenda :
- Gard din plasa sudata
 - Punct radiat
 - Punct de statie materializat prin pichet metalic
 - Stalp din metal-retea energie electrica
 - Lampadar
 - Stalp din beton - retea energie electrica
 - Camin de vizitare apa
 - Camin de vizitare canalizare
 - Rigola
 - Pom
 - Hidrant

SIGNUM
SC SIGNUM SRL BUZAU
B - DUL UNIRII / BL. C2 / APT. 14
TEL. 0238.414896
GSM 0722773115
NR. REG. COM. J10/722/06.12.2002
COD U.I.F. 15070306

SEF PROIECT	ARH. DANIEL POPA
PROIECTAT	ARH. DANIEL POPA
DESENAT	ARH. DANIEL POPA

OBIECTIV :	PUD CONSTRUIRE FABRICA DE PRODUCTIE EPS CASERAT CU MEMBRANA BITUMINOASA		
AMPLASAMENT :	MUN. BUZAU / SOS. POGONELE NR. 18 / MUN. BUZAU		
BENEFICIAR :	GENERAL MEMBRANE SA		
DATA	SCARA	PROIECT NR. 311.20 PUD	FAZA :
NOV 2020	1 / 1000	TITLUL PLANSEI	P.U.D.
		REGLEMENTARI URBANE	PL. NR.
		RESTRICTII SI PERMISIUNI	A 2