

# PUD / A3/5.

## REGLEMENTARI URBANISTICE

### MOBILARE URBANA

SCARA 1 : 1000

### LEGENDA

LIMITA TEREN CE A GENERAT PUD



ZONA CIRCULATIE CAROSABILA PRINCIPALA ( CP )



ZONA UNITATI INDUSTRIALE SI SERVICII ( IS + ID )



SUPRAFATA TEREN PROPRIETATE : GENERAL MEMBRANE SA = 13.843 m<sup>2</sup>

POT PROPUS = 46 %

CUT MAX. PROPUS = 0,50

REGIM DE INALTIME PROPUS = PARTER INALT + ETAJ PARTIAL

DETALIERE INCINTA GENERAL MEMBRANE SA

CONSTRUCTIE PROPUSA



SPATII PLANTATE




CIRCULATIE CAROSABILA SECUNDARA DE INCINTA



#### BILANT TERITORIAL PROPUS PENTRU TERENUL CE A GENERAT PUD

ZONE FUNCTIONALE	PROPUS	
	SUPRAFATA m <sup>2</sup>	PROCENT %
1 CIRCULATIE CAROSABILA SECUNDARA DE INCINTA	7103	51,3
2 CONSTRUCTIE PROPUSA	6295	45,5
3 SPATII PLANTATE	445	3,2
<b>TOTAL</b>	<b>13.843</b>	<b>100,00</b>

C. COPYRIGHT !  
ACEST PROIECT ESTE PROPRIETATE INTELLECTUALA  
A SC SIGNUM SRL BZAU SI A ARH. DANIEL POPA  
INVIUSIAREA, MULTIPLICAREA SAU FOLOSIREA CU ALTA  
DESTINATIE DECAT CEA PREVAZUTA IN CONTRACT A  
PLANSELOR INTRA SUB INCIDENTA LEGII DREPTULUI DE AUTOR.

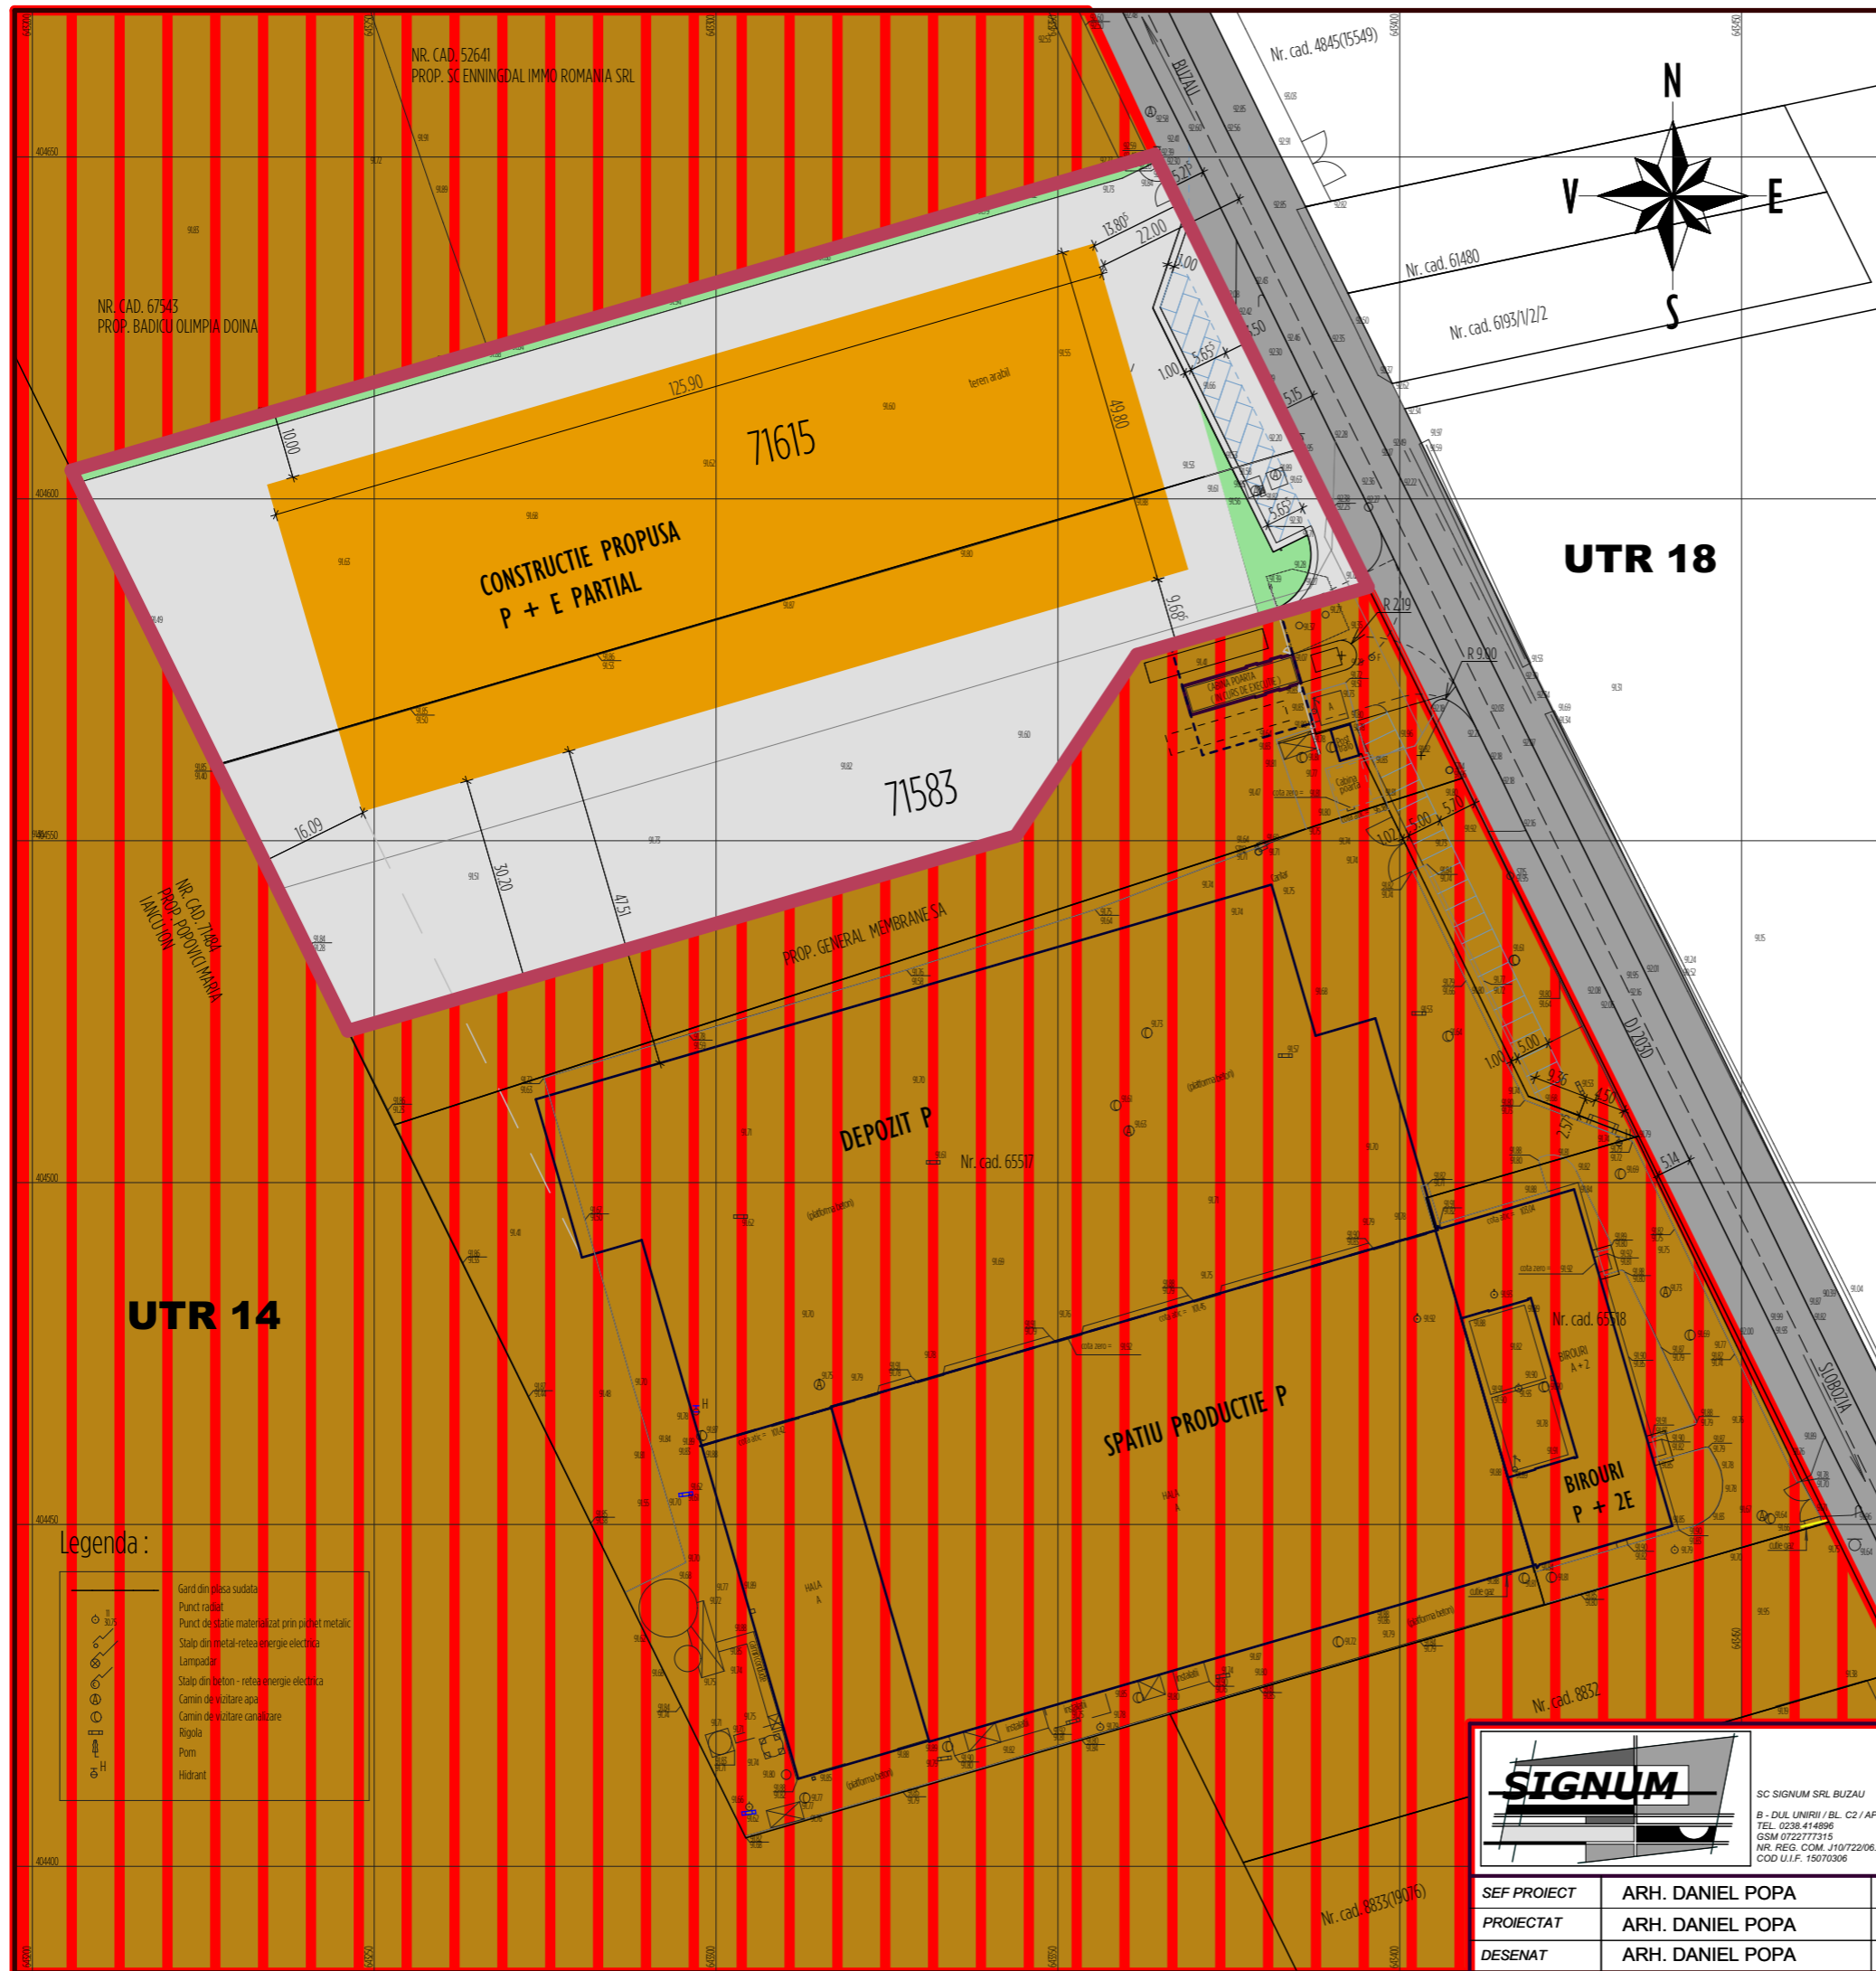

Legenda :

	Gard din piasa sudata
	Punct radiat
	Punct de stabilie materializat prin pichet metalic
	Stalp din metal-retea energie electrica
	Lampada
	Stalp din beton - retea energie electrica
	Camin de vizitare apa
	Camin de vizitare canalizare
	Rigola
	Pom
	Hidrant



SC SIGNUM SRL BZAU  
B - DUL UNIRII / BL. C2 / APT. 14  
TEL. 0238.414896  
GSM 0722773115  
NR. REG. COM. J10/722/06.12.2002  
COD U.I.F. 15070306

SEF PROIECT	ARH. DANIEL POPA
PROIECTAT	ARH. DANIEL POPA
DESENAT	ARH. DANIEL POPA

OBIECTIV :	PUD CONSTRUIRE FABRICA DE PRODUCTIE EPS CASERAT CU MEMBRANA BITUMINOASA		
AMPLASAMENT :	MUN. BUZAU / SOS. POGONELE NR. 18 / MUN. BUZAU		
BENEFICIAR :	GENERAL MEMBRANE SA		
DATA	SCARA	PROIECT NR. 311.20 PUD	FAZA :
NOV 2020	1 / 1000	TITLUL PLANSEI	P.U.D.
		REGLEMENTARI URBANE MOBILARE URBANA	PL. NR. A 3