


# PUZ / A2/7. SITUATIA EXISTENTA

SCARA 1 : 2000


SUPRAFATA TOTALA ZONA STUDIATA = 36,75 ha

## LEGENDA

|   |  |
|---|--|
| LIMITA ZONA STUDIATA  |  |
| LIMITA PROPRIETATE SC AFROMAD PREFAB SRL  |  |
| IS2 ZONA IN CARE SE VA ELABORA PUZ CU FUNCTIUNEA IS + ID  |  |
| Lte SUBZONA LOCUINTELOR INDIVIDUALE SI COLECTIVE MICI CU MAXIM P + 2 NIVELURI IN CARE SE VA ELABORA PUZ |  |
| ZONA CIRCULATIE CAROSABILA PRINCIPALA   |  |
| ZONA CANALE DE DESECARE   |  |

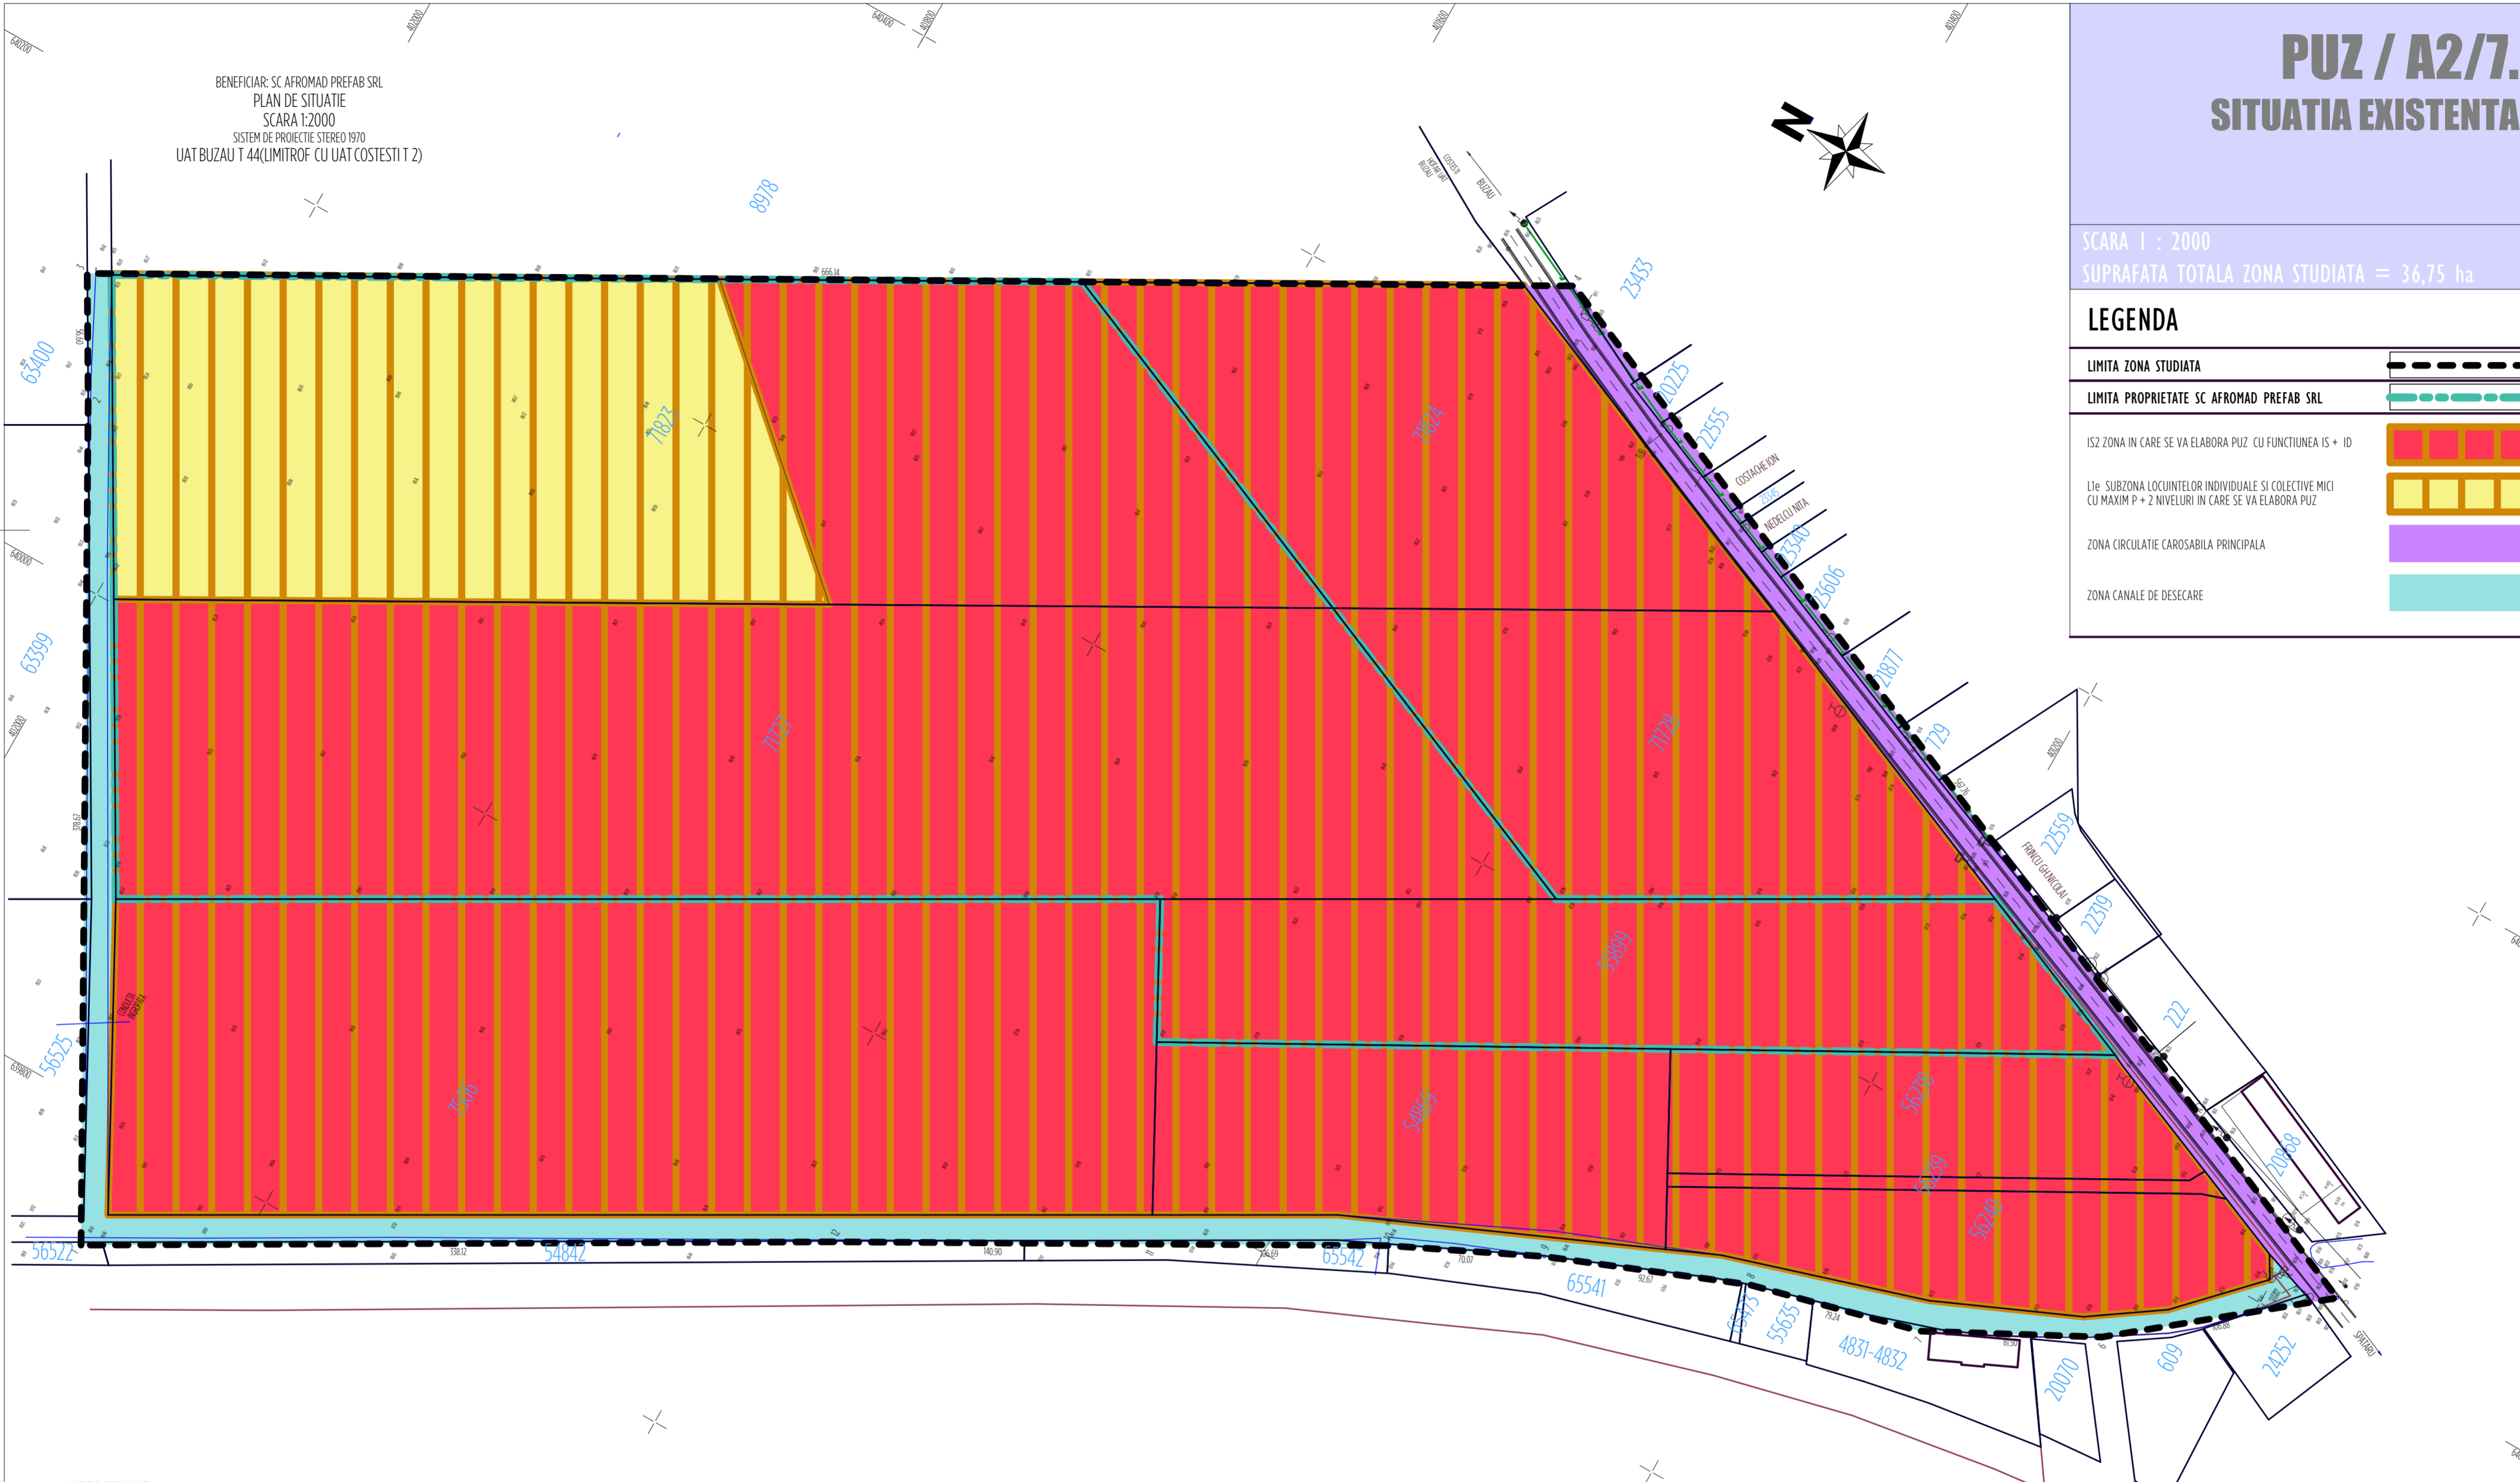

BENEFICIAR: SC AFROMAD PREFAB SRL  
PLAN DE SITUATIE  
SCARA 1:2000  
SISTEM DE PROIECTIE STEREO 1970  
UAT BUZAU T 44(LIMITROF CU UAT COSTESTI T 2)

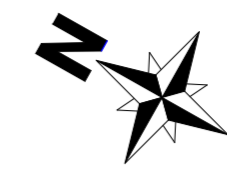

### INVENTAR COORDONATE ZONA STUDIATA

Sistem de proiectie Stereo 1970

| Nr pct. | E(m)       | N(m)       |
|---------|------------|------------|
| 1.      | 639742.730 | 401862.810 |
| 2.      | 640074.060 | 402046.140 |
| 3.      | 640123.140 | 402074.330 |
| 4.      | 640445.610 | 401491.450 |
| 5.      | 640218.890 | 400970.920 |
| 6.      | 640151.810 | 401054.130 |
| 7.      | 640114.090 | 401126.380 |
| 8.      | 640094.620 | 401203.190 |
| 9.      | 640060.500 | 401289.350 |
| 10.     | 640030.380 | 401352.620 |
| 11.     | 639978.550 | 401445.870 |
| 12.     | 639910.180 | 401569.070 |

Suprafata = 367530 mp

ATENTIE:  
CONDUCTA SUBTERANA ( PROBABIL GAZE)

### LEGENDA

|  |                          |
|--|--------------------------|
|  | LIMITA ZONA STUDIATA     |
|  | LIMITA HOTAR             |
|  | LIMITA PROPRIETATI CU NC |
|  | LIMITA CONSTRUCTII       |
|  | LIMITA PROPRIETATI PP    |
|  | ASFALT                   |
|  | ASFALT ACOSTAMENT        |
|  | MARGINE SANI/CANAL       |
|  | GARD/ZID BETON           |
|  | GARD METALIC             |
|  | GARD PLASA               |
|  | GARD LEMN                |

|  |                  |
|--|------------------|
|  | HIDRANT          |
|  | INDICATOR RUTIER |
|  | STALP ELECTRIC   |
|  | CANALIZARE       |
|  | APA              |
|  | POM              |
|  | COTA             |
|  | TEXT NC          |

EXECUTANT: STELEA MIHAI  
CAT D SERIE RO-B-F-NR 2297/2021

### BILANT TERITORIAL EXISTENT

| ZONE FUNCTIONALE  | EXISTENT      |              |
|---|---------------|--------------|
|   | ha            | %            |
| 1 ZONA CIRCULATIE CAROSABILA PRINCIPALA   | 0,865         | 2,3          |
| 2 IS2 ZONA IN CARE SE VA ELABORA PUZ CU FUNCTIUNEA IS + ID  | 29,844        | 81,2         |
| 3 Lte SUBZONA LOCUINTELOR INDIVIDUALE SI COLECTIVE MICI CU MAXIM P + 2 NIVELURI IN CARE SE VA ELABORA PUZ | 4,316         | 11,8         |
| 4 ZONA CANALE DE DESECARE   | 1,727         | 4,7          |
| <b>TOTAL</b>  | <b>36,750</b> | <b>100,0</b> |

SUPRAFATA TEREN PROPRIETATE AFROMAD PREFAB SRL = 176.831 m<sup>2</sup>  
NR. CAD. 55899 - 26.831 m<sup>2</sup>  
NR. CAD. 71727 - 78.703 m<sup>2</sup>  
NR. CAD. 71823 - 71.297 m<sup>2</sup>  
P.O.T. EXISTENT 0 %  
C.U.T. EXISTENT 0

|             |  |   |  |
|-------------|--|---|--|
|             |  | SIC SIGNALUM SRL BUZAU<br>B - D.L.E. SANRBI / BL. C2 / APT. 14<br>TEL. 0238.414898<br>GSM 0727773119<br>NR. REG. COM. J1072906.12.2002<br>CUCU I.F. 1007006 |  |
| SEF PROIECT | ARH. DANIEL POPA                       | PROIECTAT   | ARH. DANIEL POPA   |
| DESEINAT    | ARH. DANIEL POPA                       | OBIECT:   | PUZ - CONSTRUCTIE LAC AGREMENT PRIN EXPLOATAREA NISIPURILOR SI PIETRISURILOR REZULTATE DIN SAPATURA, CONSTRUCTIE TEMPORARA STATIE SORTARE, STATIE BETOANE, SPATII DEPOZITARE, PANA LA FINALIZAREA OBIECTIVULUI PRINCIPAL |
| IMPLANTAT:  | MUN. BUZAU , 144 , P150/1 , JUD. BUZAU | BENEFICIAR:   | AFROMAD PREFAB SRL   |
| DATA        | SCARA                                  | PROIECT NR. 5 405.21 / PUZ  | FADA: P.U.Z.   |
| MAI 2021    | 1 / 2000                               | SITUATIA EXISTENTA  | PL. NR. A 2  |