

INVENTAR DE COORDONATE Stereo 1970
Nr. cad. 59201

Nr. Pct.	X [m]	Y [m]
1	407785.430	643098.550
2	407788.757	643098.463
3	407814.180	643097.800
4	407818.110	643122.450
5	407818.457	643124.716
6	407819.000	643128.130
7	407819.070	643128.570
8	407815.460	643116.670
9	407811.880	643118.280
10	407804.550	643121.280
11	407804.410	643121.470
12	407797.760	643124.500
13	407798.740	643127.510
14	407798.520	643128.080
15	407801.570	643136.110
16	407819.070	643128.570
17	407820.950	643140.380
18	407802.891	643148.937
19	407794.440	643154.810
20	407781.126	643172.258
21	407780.013	643171.253
22	407779.479	643172.078
23	407764.532	643158.830
24	407787.060	643114.710

Nr. cad. 56863

Nr. Pct.	X [m]	Y [m]
1	407820.950	643140.380
2	407818.457	643124.716
3	407824.041	643123.828
4	407833.889	643126.829
5	407832.140	643152.570
6	407824.560	643152.250
7	407822.830	643152.180


Nr. cad. 59429

Nr. Pct.	X [m]	Y [m]
1	407822.830	643152.180
2	407824.560	643152.250
3	407827.321	643161.304
4	407800.029	643171.963
5	407793.056	643177.618
6	407793.893	643179.330
7	407797.801	643186.185
8	407794.489	643189.320
9	407798.967	643205.402
10	407801.960	643216.150
11	407792.550	643218.550
12	407789.570	643208.180
13	407788.414	643204.169
14	407785.314	643193.392
15	407781.357	643194.182
16	407780.690	643191.950
17	407779.650	643189.669
18	407782.100	643187.716
19	407775.705	643176.172
20	407772.190	643173.400
21	407762.258	643163.283
22	407764.532	643158.830
23	407779.479	643172.078
24	407780.013	643171.253
25	407781.126	643172.258
26	407794.440	643154.810
27	407802.891	643148.937
28	407820.950	643140.380

Nr. cad. 59200

Nr. Pct.	X [m]	Y [m]
1	407815.460	643116.670
2	407819.070	643128.570
3	407801.570	643136.110
4	407798.520	643128.080
5	407798.740	643127.510
6	407797.760	643124.500
7	407804.410	643121.470
8	407804.550	643121.280
9	407811.880	643118.280


PROFILE STRADALE, scara 1 : 250

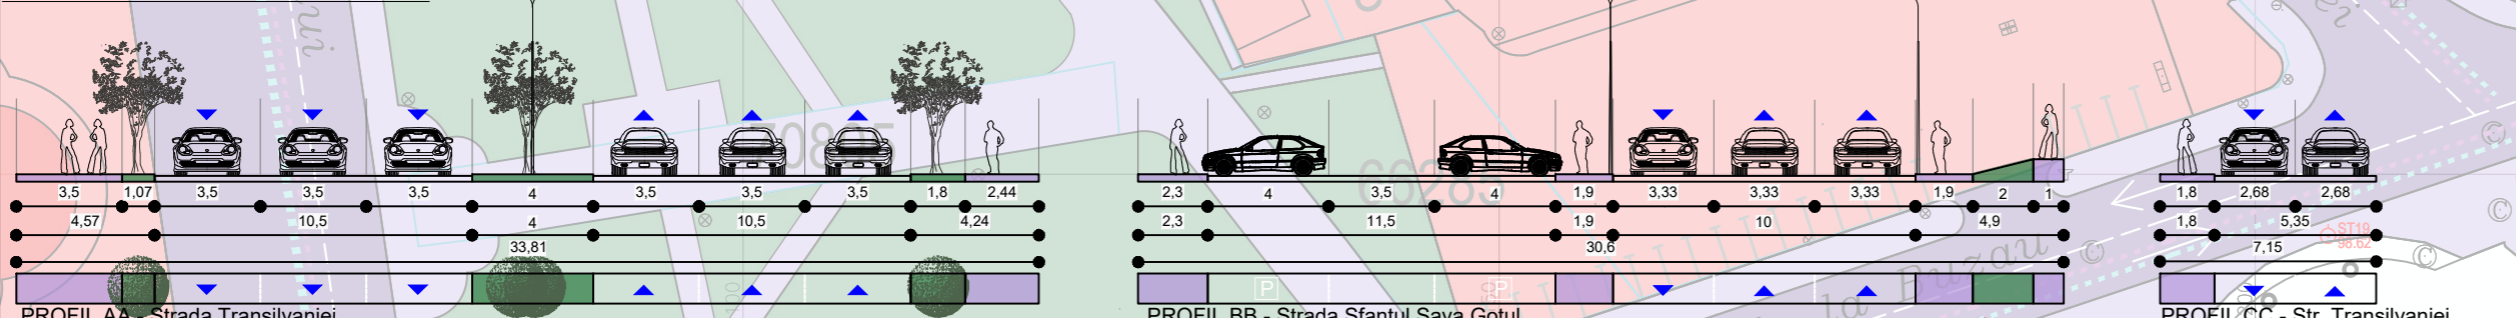

SITUATIA EXISTENTA

- LEGENDA**
- LIMITE**
- Limite de proprietate
 - Limite imobile inregistrate OCPI
 - Limite terenuri care au generat PUZ
 - Limite PUZ
 - Limite zona de studiu
- ZONE DE PROTECTIE**
- Zona de protectie benzinarie (20 m fata de blocuri sau cvartale locuinte)
- CIRCULATII SI SPATII PLANTATE**
- Circulatii carosabile publice
 - Circulatii pietonale publice
 - Spatii plantate publice
 - Acces auto
 - Acces pietonal
 - Loc de parcare
- STAREA CIRCULATIILOR**
- Stare buna
 - Stare medie
 - Stare rea
- TIPURI DE IMBRACAMINTE A CIRCULATIILOR**
- Asfalt, piatra cubica
 - Pietruita
- RETELE EDILITARE EXISTENTE**
- Alimentare cu energie electrica
 - Alimentare cu apa
 - Alimentare cu gaze
 - Retea de canalizare
- ZONIFICARE FUNCTIONALA**
- Constructii administrative, constructii comerciale; alte categorii institutii publice sau servicii, constructii financiar-bancare; asistenta sociala

PRESCRIPTII PUG MUN. BUZAU
UTR 1 - IS constructii administrative, constructii comerciale; alte categorii institutii publice sau servicii, constructii financiar-bancare; asistenta sociala
POT maxim= 80 %

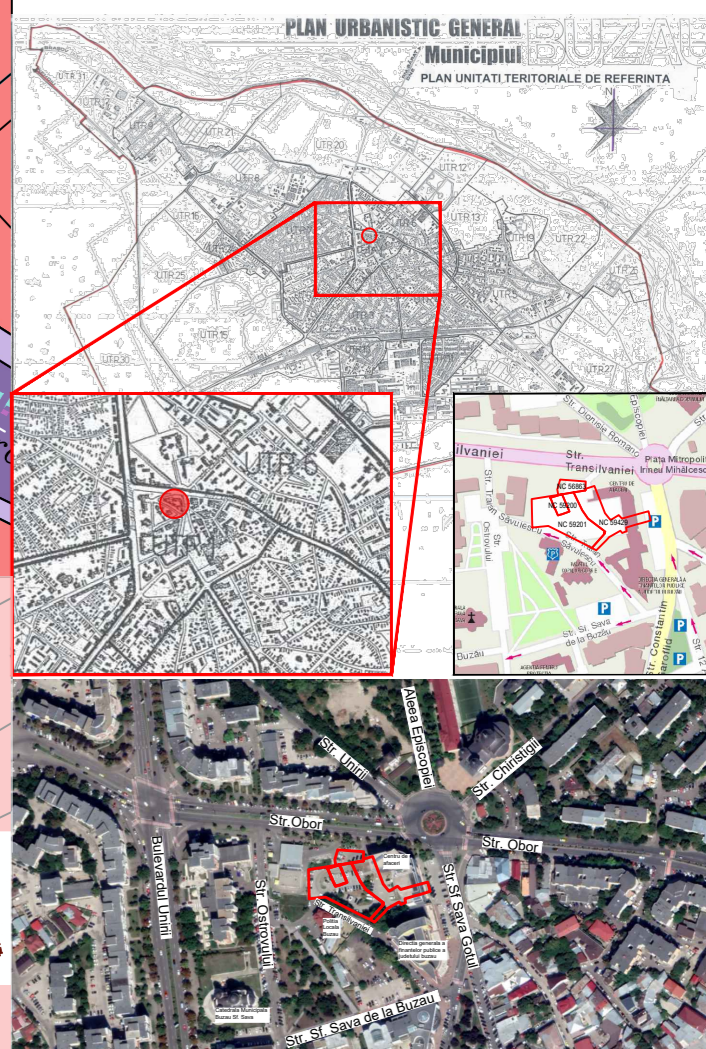

NOTA:
Pentru realizarea prezentei documentatii a fost folosit planul cadastral cu numarul de inregistrare xxxx din data xx.xx.xxx, copie conforma cu exemplarul din arhiva OCPI

NUME	SEMNATURA	CERINTA	REFERAT/EXPERTIZA NR./DATA
SC EZEN STUDIO SRL J/29/2695/2017			BENEFICIAR: BUSINESS CENTER EPG S.R.L.
			AMPLASAMENT: Str. Transilvaniei nr. 1, Mun. Buzau
SEF PROIECT	NUME	SEMNATURA	SCARA
PROIECTAT/ DESENAT	urb. Nicoleta Roxana Pana		1:500
	urb. Elis Sima		
	urb. Eveline Raduta		
	urb. Irina Patasanu		
	urb. Andra Ciucu		
	urb. Elena Olteanu		
	urb. Costin Nita		
	urb. Simona Radulescu		
			DATA
			APRILIE 2020
			TITLU PROIECT: CONSTRUIRE LOCUINTE COLECTIVE CU SPATII COMERCIALE LA PARTER SI PARCAJE SUBTERANE SI SUPRATERANE S2+S1+P+10E
			TITLU PLANSA: SITUATIA EXISTENTA
			PROIECT NR. P57/2020
			FAZA O.P
			PLANSĂ NR. U 02.1