



PLAN URBANISTIC ZONAL - CONSTRUIRE STAȚIE DE DISTRIBUȚIE CARBURANȚI LA AUTOVEHICULE CU INSTALAȚIILE ȘI AMENAJĂRILE AFERENTE, MIJLOACE DE PUBLICITATE, BRANȘAMENTE, ÎMPREJMUIRE TEREN, RACORD RUTIER ȘI ORGANIZARE ȘANTIER
 TARLA 29, PARCELA 219, LOT 1, MUN. BUZĂU, JUD. BUZĂU
 NR. CAD. 73129

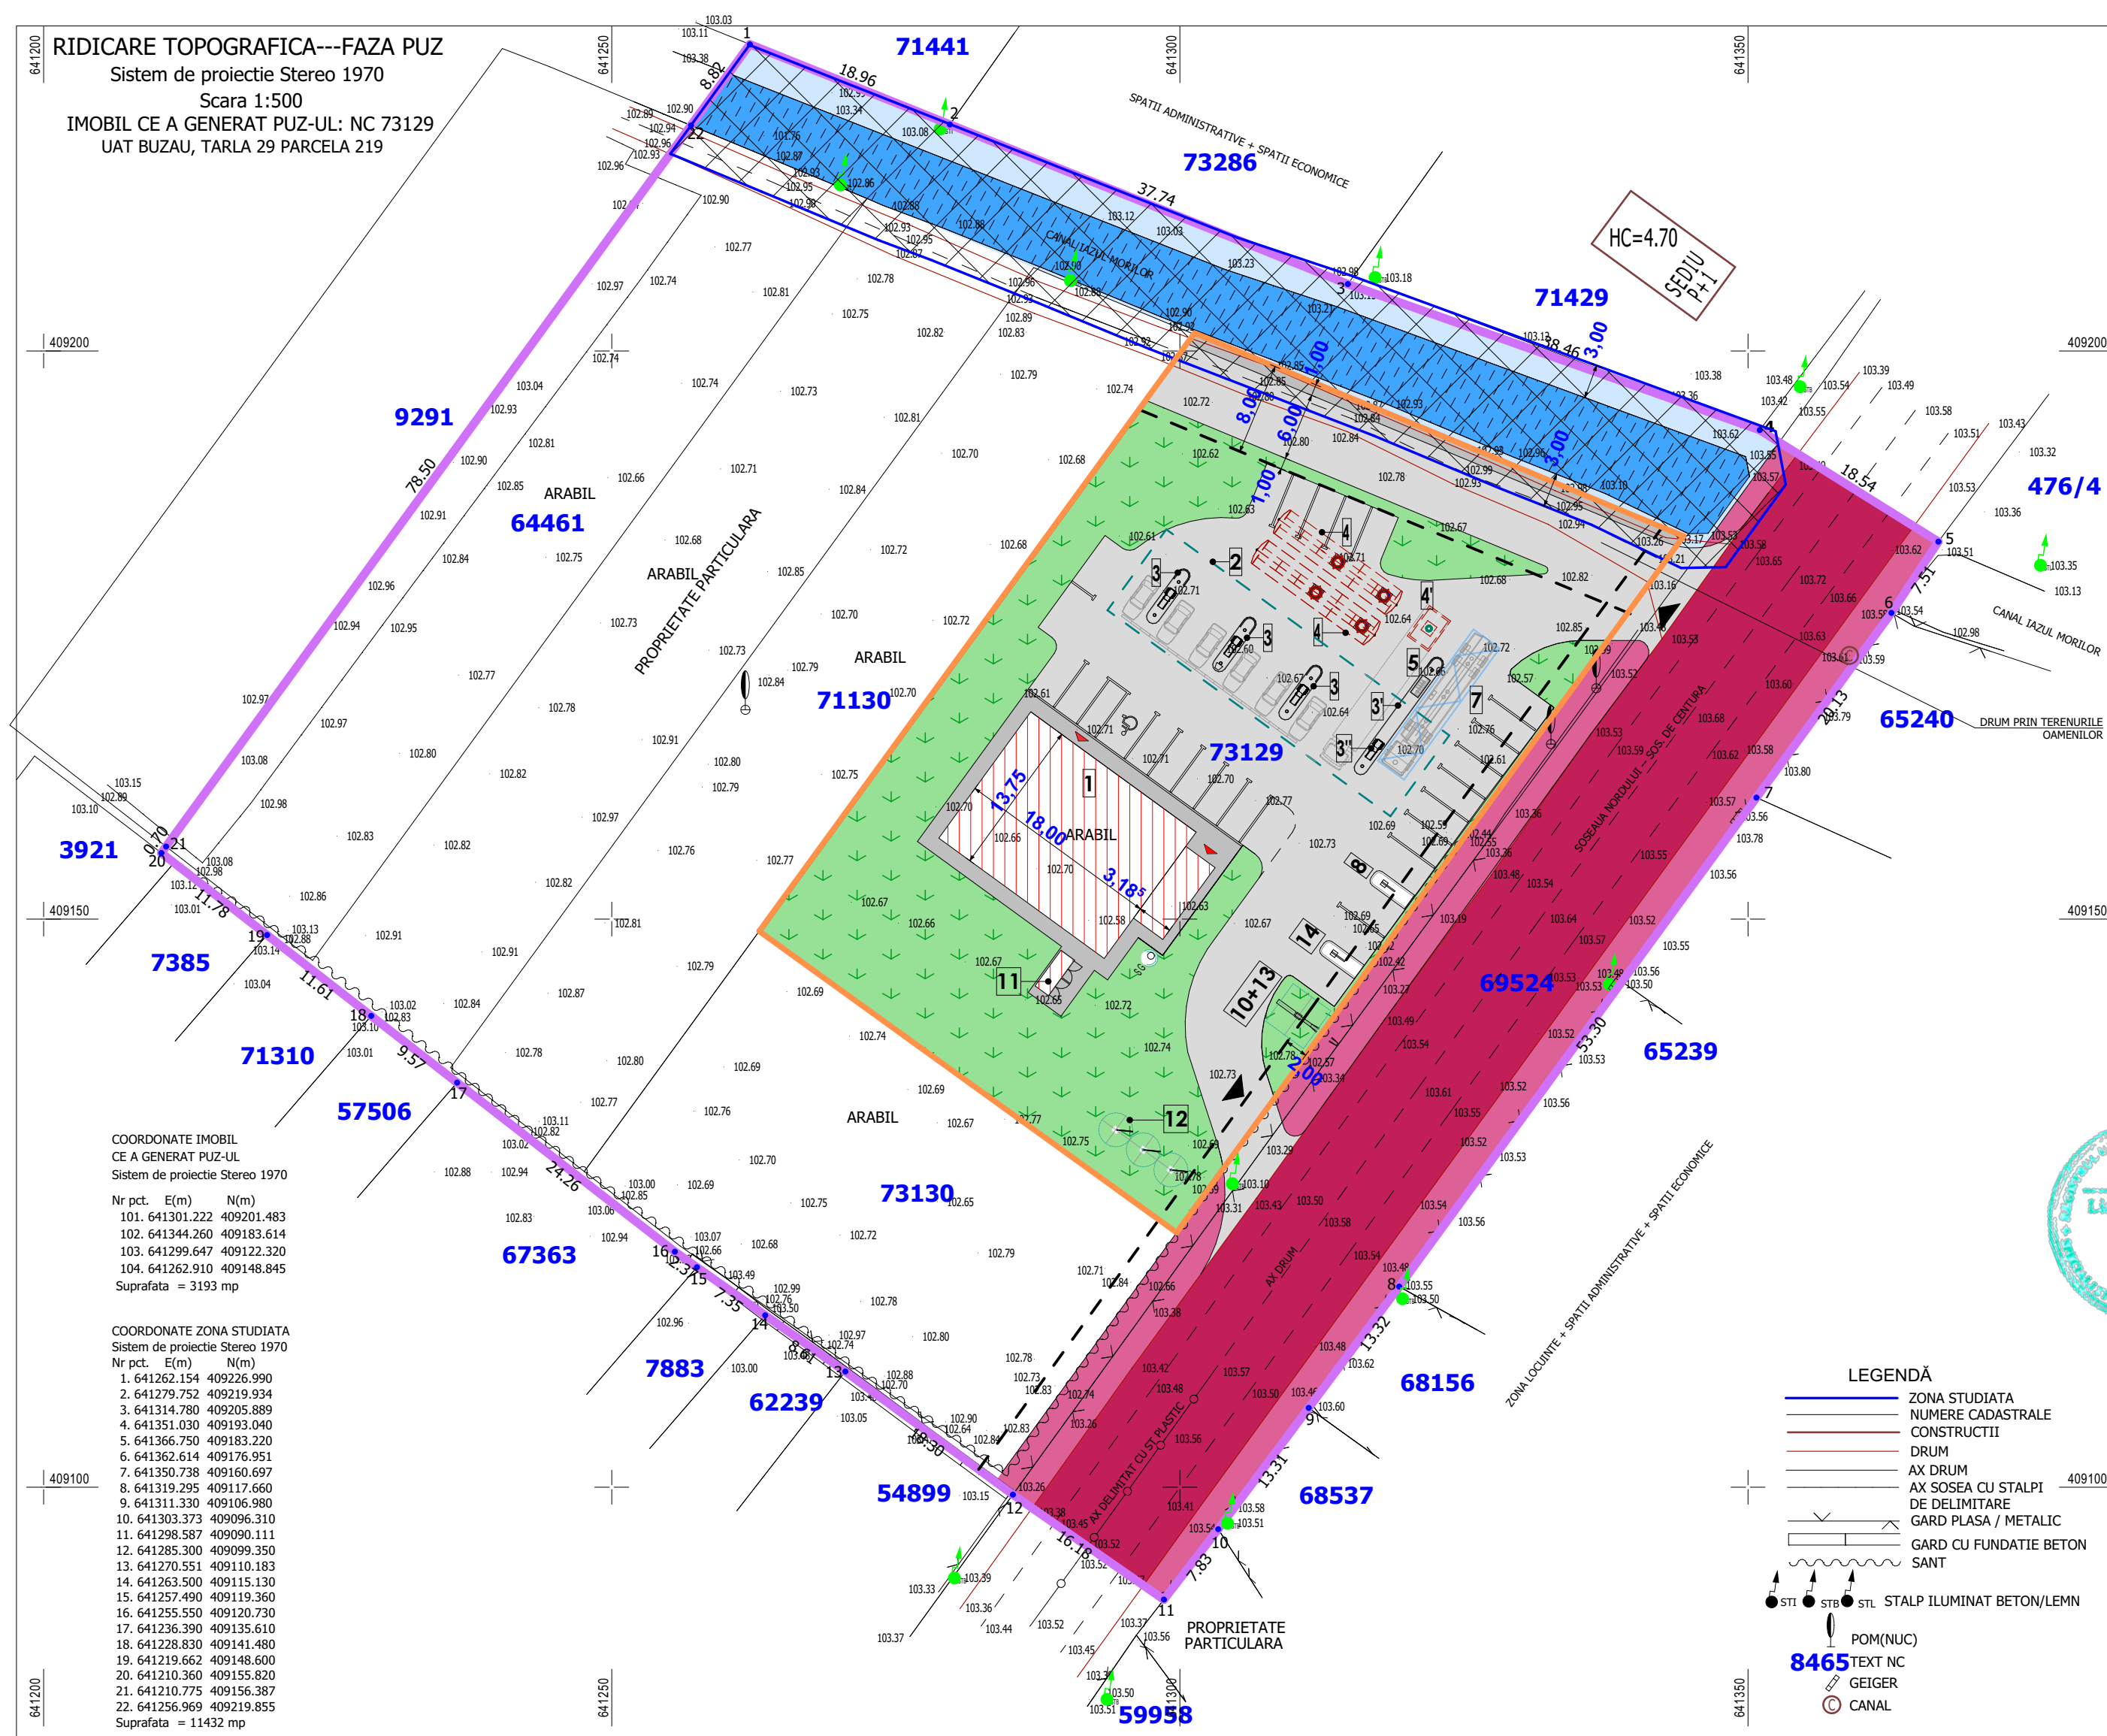

PLAN POSIBILITĂȚI MOBILARE URBANISTICĂ
 SC. 1: 500

- LEGENDĂ**
- LIMITE**
 - LIMITA ZONEI STUDIATE P.U.Z.
 - LIMITA TEREN CE A GENERAT P.U.Z., PROPRIETATEA PRIVATĂ A LUI COSTEL CONSTANTIN
 - ZONIFICARE FUNCȚIONALĂ**
 - CANAL IAZUL MORILOR;
 - AMENAJĂRI AFERENTE CANALULUI IAZUL MORILOR;
 - ZONA DE PROTECȚIE A CANALELOR DE IRIGAȚII;
 - SE VA RESPECTA ZONA DE PROTECȚIE A CANALELOR DE IRIGAȚII CE SE DESFĂȘOARĂ PE O DISTANȚĂ DE 3.00 ML. DE O PARTE ȘI DE ALTA AMPRIZEI CANALELOR;
 - ALINIAMENTUL CONSTRUCȚIILOR
 - SE VOR RESPECTA URMĂTOARELE RETRAGERI:
 - 2M. DE LA LIMITA DE PROPRIETATE DINSPRE SOSEAU NORDULUI;
 - 1M. DE LA DRUMUL DE ACCES PROPUS, RESPECTIV 8 M. DE LA LIMITA DE PROPRIETATE DINSPRE CANALUL IAZUL MORILOR;
 - CONFORM CODULUI CIVIL SPRE CELELALTE LIMITE DE PROPRIETATE;
 - ACCES ÎN ÎNCINTĂ
 - ACCES ÎN CLĂDIRI
 - CLĂDIRI PROPUSE ÎN ÎNCINTĂ
 - CONSTRUCȚII ȘI UTILITĂȚI PROPUSE ÎN ÎNCINTĂ:**
 - CABINĂ STAȚIE - SPAȚIU COMERCIAL ȘI ALIMENTAȚIE PUBLICĂ - 1 BUC.
 - COPERȚINĂ METALICĂ POMPE - 1 BUC.
 - POMPĂ DISTRIBUȚIE CARBURANȚI (DISTRIBUITOR) MULTIPRODUS - 3 BUC.
 - POMPĂ DISTRIBUȚIE CARBURANȚI (DISTRIBUITOR) DEBIT MĂRIT - 1 BUC.
 - POMPĂ DISTRIBUȚIE (DISTRIBUITOR) ADBLUE - 1 BUC.
 - REZERVOARE STOCĂRE CARBURANȚI CILINDRICE ORIZONTALE CU PEREȚI DUBLI MONTATE SUBTERAN - 2 BUC.
 - REZERVOR SUBTERAN ADBLUE - 1 BUC.
 - CĂMIN GURI DESCĂRCARE CARBURANȚI
 - PLATFORMĂ DESCĂRCARE CISTERNĂ
 - PUNCT AER - APĂ
 - SEPARATOR HIDROCARBURI
 - TOTEM PREȚURI
 - PLATFORMĂ COLECTARE SELECTIVĂ DEȘEURI
 - STEAGURI
 - SEMNAL LUMINOS
 - STAȚIE DE ÎNCĂRCARE AUTOVEHICULE ELECTRICE
 - ÎMPREJMUIRE TEREN
 - CIRCULAȚII**
 - CIRCULAȚII CAROSABILE - DRUMURI NAȚIONALE (ȘOSEAUA NORDULUI - E85) - EXISTENTE
 - AMENAJĂRI AFERENTE DRUMURILOR NAȚIONALE (ȘOS. NORDULUI - E85) - EXISTENTE
 - CIRCULAȚII PIETONALE - TROTUARE
 - DRUMURI NECLASIFICATE - DRUM DE ACCES, CIRCULAȚII AUTO/PARCAJE/ ÎN ÎNCINTĂ;
 - TERENUL CE A GENERAT ELABORAREA P.U.Z. ESTE TRAVERSAT DE UN DRUM DE PĂMÂNT CE ASIGURĂ ACCESUL LA URMĂTOARELE PARCELE INCLUSE ÎN ZONA DE STUDIU; ACEST DRUM ARE O LĂȚIME VARIABILĂ CUPRINSĂ ÎNȚRE 2,48 - 4,87 M.;
 - SE PROPUNE MODERNIZAREA CIRCULAȚIEI EXISTENTE PE TERENURILE PROPRIETĂȚI PRIVATE, ASTFEL ÎNCÂT SĂ SE OBTINĂ:
 - O CIRCULAȚIE PIETONALĂ CU LĂȚIME DE 1M.
 - O CIRCULAȚIE AUTO CU LĂȚIME DE 6M;
 - UTILITĂȚI**
 - STĂLP REȚEA ELECTRICĂ
 - CĂMIN CANALIZARE
 - NOTĂ:**
 - SE VOR EFECTUA ÎN PREALABIL UNELE SONDAJE EXECUTATE MANUAL PENTRU DEPISTAREA POZIȚIEI EXACTE A EVENTUALELOR REȚELE, ÎN VEDEREA RESPECTĂRII DISTANȚELOR NORMATE ȘI ÎMPUSE PRIN AVIZELE OBTINUTE
 - PENTRU PREVENIREA DETERIORĂRII A EVENTUALELOR REȚELE SUBTERANE EXISTENTE (APĂ, ELECTRICE, ETC.) SĂPĂTURĂ SE VA EXECUTA NUMAI MANUAL ÎN PREZENTA BENEFICIARILOR DE REȚELE

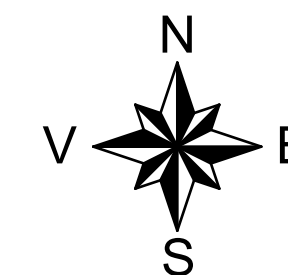

- LEGENDĂ**
- ZONA STUDIATA
 - NUMERE CADASTRALE
 - CONSTRUCȚII
 - DRUM
 - AX DRUM
 - AX SOSEA CU STALPI DE DELIMITARE
 - GARD PLASA / METALIC
 - GARD CU FUNDATIE BETON
 - SANT
 - STI
 - STB
 - STL STALP ILUMINAT BETON/LEMN
 - POM(NUC)
 - 8465 TEXT NC
 - GEIGER
 - CANAL

VERIFICATOR/ EXPERT	NUME	SEMNAȚ	CERINȚA	REFERAT / EXPERTIZA / NR./DATA
	S.C. ACTIV - SERVICE S.R.L.			Beneficiar:
	AUT. J10 / 2575 / 1994			COSTEL CONSTANTIN
				Proiect nr. 1615/ 2022
SPECIFICATIE	NUME	SEMNAȚ	Scara:	Titlu proiect: P.U.Z. - CONSTR. STAȚIE DE DISTRIB CARBURANȚI LA AUTOV. ȘI AMENAJĂRILE AFERENTE MIJLOACE DE PUBLICITATE, BRANȘAMENTE, ÎMPREJMUIRE TEREN, RACORD RUTIER ȘI ORGANIZARE ȘANTIER
SEF PROIECT	ARH. MILITARU M.		1: 500	Faza: P.U.Z.
PROIECTAT	ARH. PAMFILOIU MITREA G.		Data:	Plansa nr.
DESENAT	ARH. PAMFILOIU MITREA G.		12.2022	MOBILARE URBANISTICĂ
				D.A.1