ANEXĂ
la Hotărârea nr. _____ din ___.08.2023
a Consiliului Local al Municipiului Buzău

Anexa nr. 1.35 la regulament

Plan de amplasament si delimitare a Scolii Gimnaziale nr. 11, Buzau

Scara 1:1000

Nr. Cadastral	Suprafata masurata a imobilului (mp)	Adresa imobilului
67454	13383	Mun. Buzau, str. Chiristigii, nr. 7, jud. Buzau.

Nr. carte funciara	Unitatea Administrativ Teritoriala (UAT)
	Buzau

Suprafata de 3286 mp, delimitata de punctele de la 1, 2, 51. 52, 25 si 26, se va preda MDLPA prin CNI-SA in vederea si pe perioada realzarii de catre CNI-SA a obiectivului de investitii "Construire sala de sport cu tribuna de 102 locuri" in Municipiul Buzau, Str. Chiristigii, nr. 7, Judetul Buzau

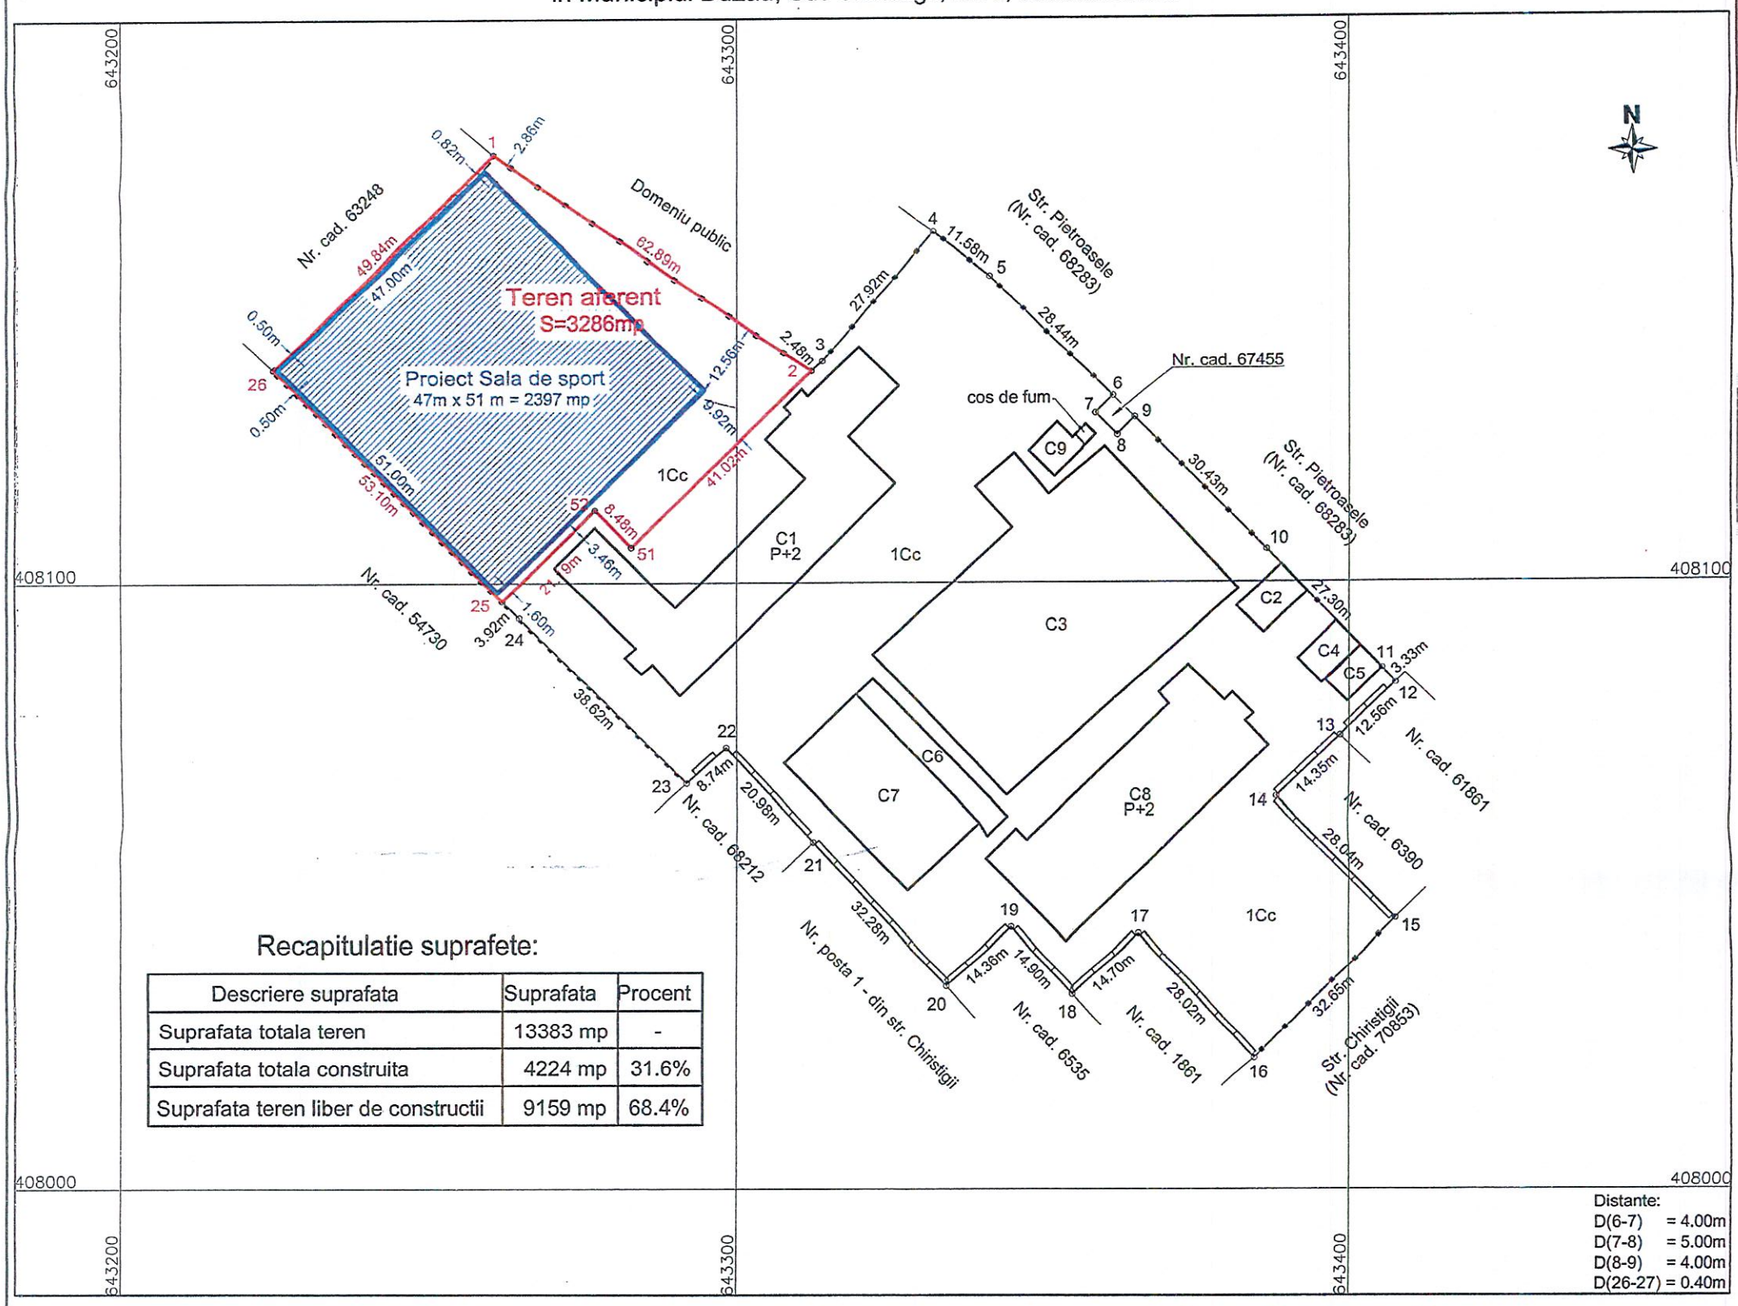

Recapitulatie suprafete:

Descriere suprafata	Suprafata	Procent
Suprafata totala teren	13383 mp	-
Suprafata totala construita	4224 mp	31.6%
Suprafata teren liber de constructii	9159 mp	68.4%

A. Date referitoare la teren

Nr. parcela	Categorie de folosinta	Suprafata (mp)	Mentiuni
1	Cc	13383	Teren imprejmuit cu gard metalic.
2			
Total		13383	

B. Date referitoare la constructii

Cod	Destinatia	Suprafata construita la sol (mp)	Mentiuni
C1	CAS	924	Scoala - local 1 - constructie P+2, suprafata construita desfasurata = 2772mp.
C2	CAS	62	Atelier - constructie parter, suprafata construita desfasurata = 62mp.
C3	CAS	1710	Teren sport .
C4	CA	51	Post transformare - constructie parter, suprafata construita desfasurata = 51mp.
C5	CA	41	Post transformare - constructie parter, suprafata construita desfasurata = 41mp.
C6	CAS	125	Vestiare - constructie parter, suprafata construita desfasurata = 125mp.
C7	CAS	473	Sala sport - constructie parter, suprafata construita desfasurata = 473mp.
C8	CAS	793	Scoala - local 2 - constructie P+2, suprafata construita desfasurata = 2379mp.
C9	CA	45	Centrala termica si cos de fum - constructie cu regim de inaltime parter, suprafata construita desf. = 45mp, anul construirii 2021.
Total		4224	

Suprafata totala masurata a imobilului = 13383mp
Suprafata din act = 13383mp

Executant,
S.C. TETA CONS S.R.L.
Autorizatie: Seria RO-B-J, Nr. 2127
STRATONE LUCIAN - ION
Autorizatie: Seria RO-B-E, Nr. 1402

Confirm executarea măsurătorilor, corectitudinea întocmirii documentației cadastrale și corespondența acesteia cu realitatea din teren.

Semnatura si stampila

Data: 10.04.2023