ANEXA nr. 2
la Hotărârea nr. 227 din 30.10.2023
a Consiliului Local al Municipiului Buzău

Plan de amplasament si delimitare a imobilului

Scara 1:1000

Nr. Cadastral	Suprafata masurata a imobilului (mp)	Adresa imobilului
	2713	Mun. Buzau, T 41, P 718, jud. Buzau

Nr. carte funciara	Unitatea Administrativ Teritoriala (UAT)
	Buzau

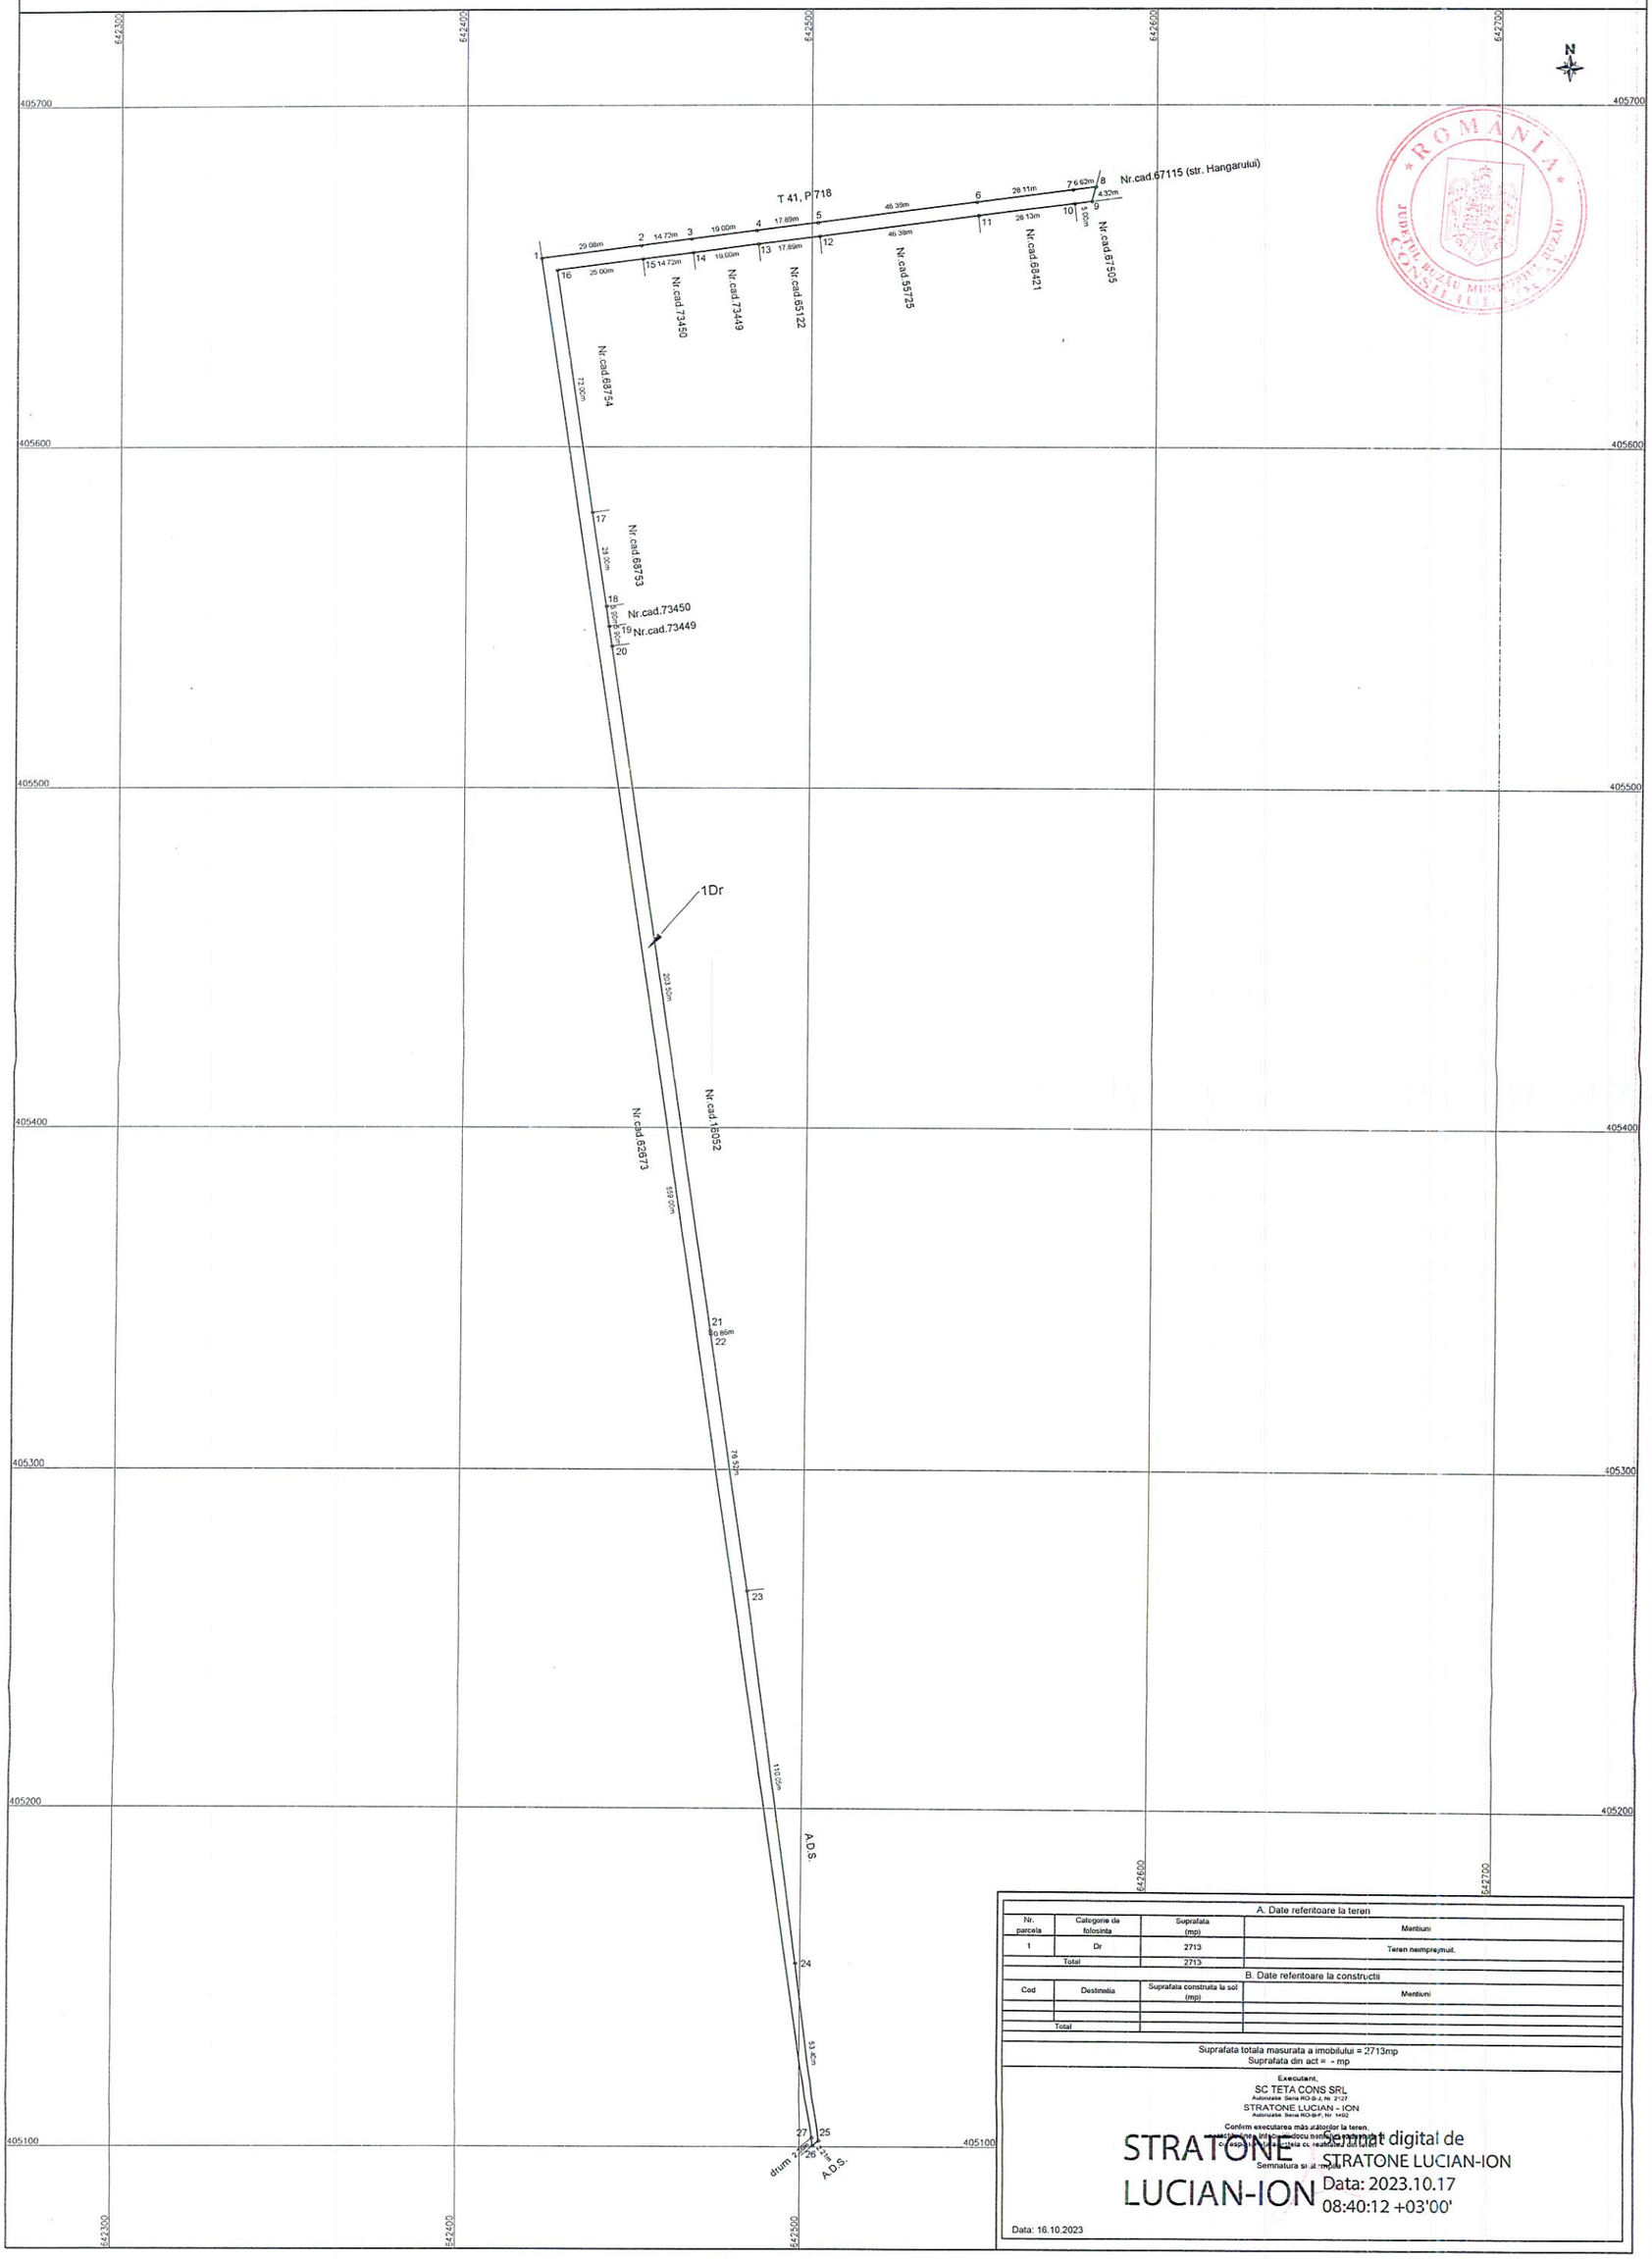

A. Date referitoare la teren			
Nr. parcela	Categorie de folosinta	Suprafata (mp)	Mentiuni
1	Dr	2713	Teren neimprejmuit.
Total		2713	

B. Date referitoare la constructii			
Cod	Destinatia	Suprafata construita la sol (mp)	Mentiuni
Total			

Suprafata totala masurata a imobilului = 2713mp
Suprafata din act = - mp

Executant,
SC TETA CONS SRL
Autorizatie Seria RO-B-J, Nr. 2127
STRATONE LUCIAN - ION
Autorizatie Seria RO-B-P, Nr. 1402
Confirm executarea măsurătorilor la teren, [illegible]
Semnatura si ampila

STRATONE LUCIAN-ION

Semnat digital de STRATONE LUCIAN-ION
Data: 2023.10.17 08:40:12 +03'00'

Data: 16.10.2023