


SECȚIUNI STRADALE CARACTERISTICE - SC. 1:200

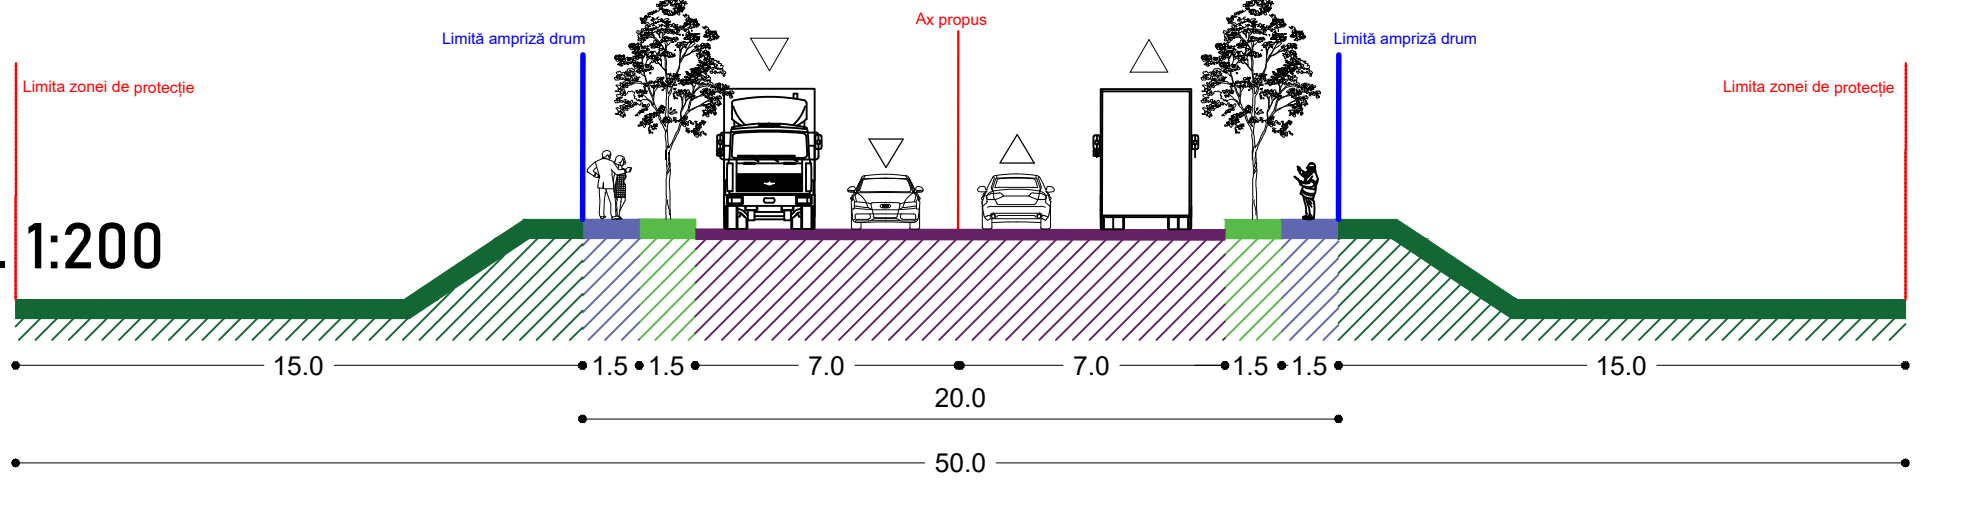

