

PUD / A3/6. REGLEMENTARI URBANISTICE MOBILARE URBANA

SCARA 1 : 500

LEGENDA

- LIMITA TEREN CE A GENERAT PUD
- LIMITA INTRAVILAN
- RETRAGERE CONSTRUCTII DE LA ALINIAMENT
CU DN 203 D
- ZONA PENTRU CAI DE COMUNICATIE SI CONSTRUCTII
AFERENTE - SUBZONA CAI DE COMUNICATIE RUTIERA
- ID UNITATI INDUSTRIALE SI DEPOZITARE
- IS + ID ZONA INSTITUTII , SERVICII , COMERT ,
INDUSTRIE SI DEPOZITARE IS + ID
- TERENURI AGRICOLE IN EXTRAVILAN
- PERIMETRU EDIFICABIL PROPU
- ZONA PROTECTIE LEA 110 kV
18,5 m DIN AX
- ZONA INTERDICTIE DE CONSTRUIRE
20 m AX DRUM
- ZONA PROTECTIE CONDUCTA ADUCTIUNE
APA POTABILA 10,3 m AX CONDUCTA
- CONDUCTA APA POTABILA
- RETEA ELECTRICA AERIANA
- RETEA ELECTRICA SUBTERANA
- RETEA GAZE
- RETEA CANALIZARE


INDICATORI REGLEMENTATI
PRIN PUZ APROBAT PRIN HCL 70/24.04.2014)
P.O.T. MAX - 60 %
C.U.T. MAX - 1,2
Rh MAX - P + 2E

STIGNUM		SC STIGNUM SRL BUZAU B - DUC. UNIBR / BL. C2 / APT. 14 TEL. 0238 419498 GSM 0720777315 NR. REG. COM. 28072206 12.2002 COD U.I.F. 18072006	
SEF PROIECT	ARH. DANIEL POPA		
PROIECTAT	ARH. DANIEL POPA		
DESENAT	ARH. DANIEL POPA		
PUD - CONSTRUIRE ANSAMBLU 10 HALE			
APPLICABIL	SOS. CONSTANTEI / NR. 25 / T 39 , P711 / MUN. BUZAU / JUD. BUZAU		
BENEFICIAR	ELASYS EXPLORER SRL		
DATA	SCARA	TITLU PAVAZ	PROIECT NR. PUD 10/24
NOV 2024	1/500	REGLEMENTARI URBANE PERMISIUNI SI RESTRICTII	P.U.D. PL. NR. A 2

RIDICARE TOPOGRAFICA
Sistem de proiectie Stereo 1970
Scara 1:500
NC 74871
Judetul Buzau
Teritoriul administrativ BUZAU
Adresa imobilului
Mun. Buzau, T 39 P 711
SCOP: OBTINERE AUTORIZATIE CONSTRUIRE ANSAMBLU 10 HALE - FAZA PUD
BENEFICIAR(D):
ELASYS EXPLORER SRL

- LEGENDA
- LIMITA ZONA STUDIATA
 - NC / LIMITA PROPRIETATE
 - CONSTRUCTII
 - CONDUCTA GAZE
 - DRUM(MARGINE)
 - AX DRUM
 - GARD PLASA
 - RETEA ELECTRICA AERIANA
 - RETEA ELECTRICA AERIANA
 - RETEA APA
 - CLUTIE GAZE
 - 90.25
 - 5551
 - STL
 - CANAL
 - GAZE
 - INDICATOR
 - ST. ELECTRIC
 - RETEA TRANSPORT

INVENTAR COORDONATE
ZONA STUDIATA
Sistem de proiectie Stereo 1970
Nr pct. X(m) Y(m)
1. 404454.260 643653.910
2. 404390.340 643650.170
3. 404372.450 643654.040
4. 404338.610 643541.310
5. 404339.630 643534.870
6. 404354.420 643527.620
7. 404428.340 643491.360
8. 404448.998 643491.229
9. 404502.472 643590.266
Suprafata = 16357 mp

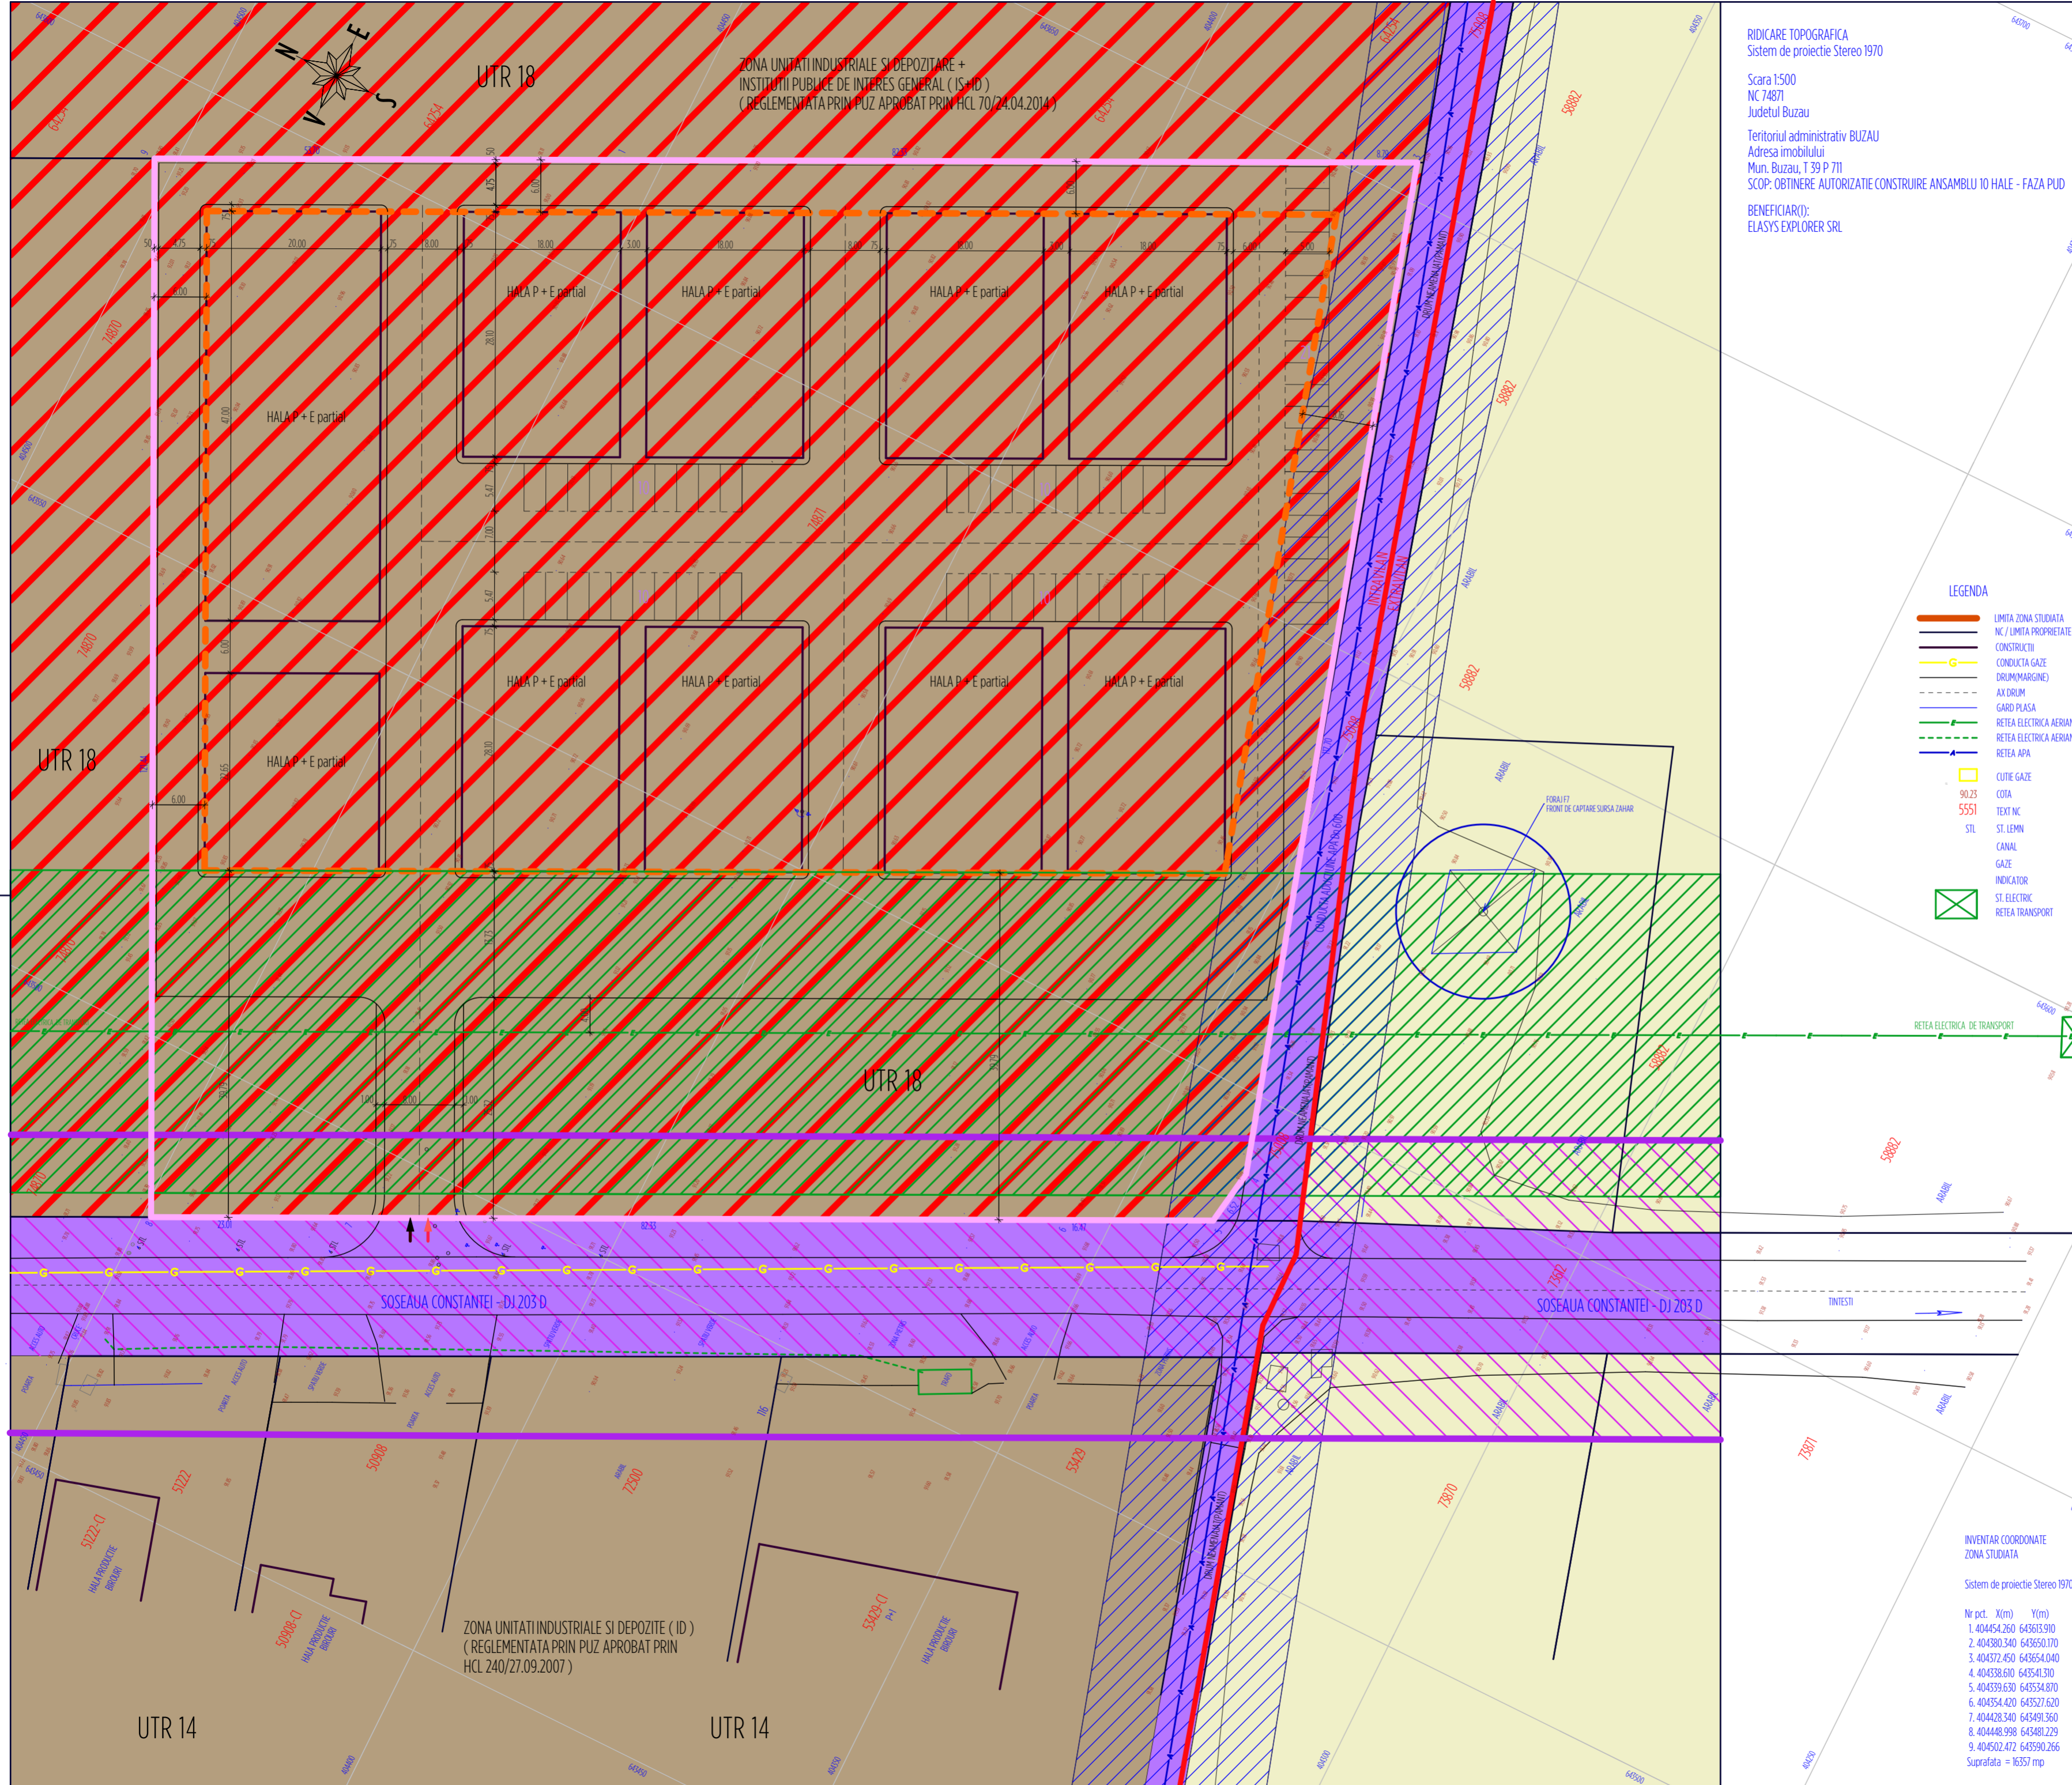

ZONA UNITATI INDUSTRIALE SI DEPOZITARE +
INSTITUTII PUBLICE DE INTERES GENERAL (IS+ID)
(REGLEMENTATA PRIN PUZ APROBAT PRIN HCL 70/24.04.2014)

ZONA UNITATI INDUSTRIALE SI DEPOZITARE (ID)
(REGLEMENTATA PRIN PUZ APROBAT PRIN
HCL 240/27.09.2007)

UTR 14

UTR 14