


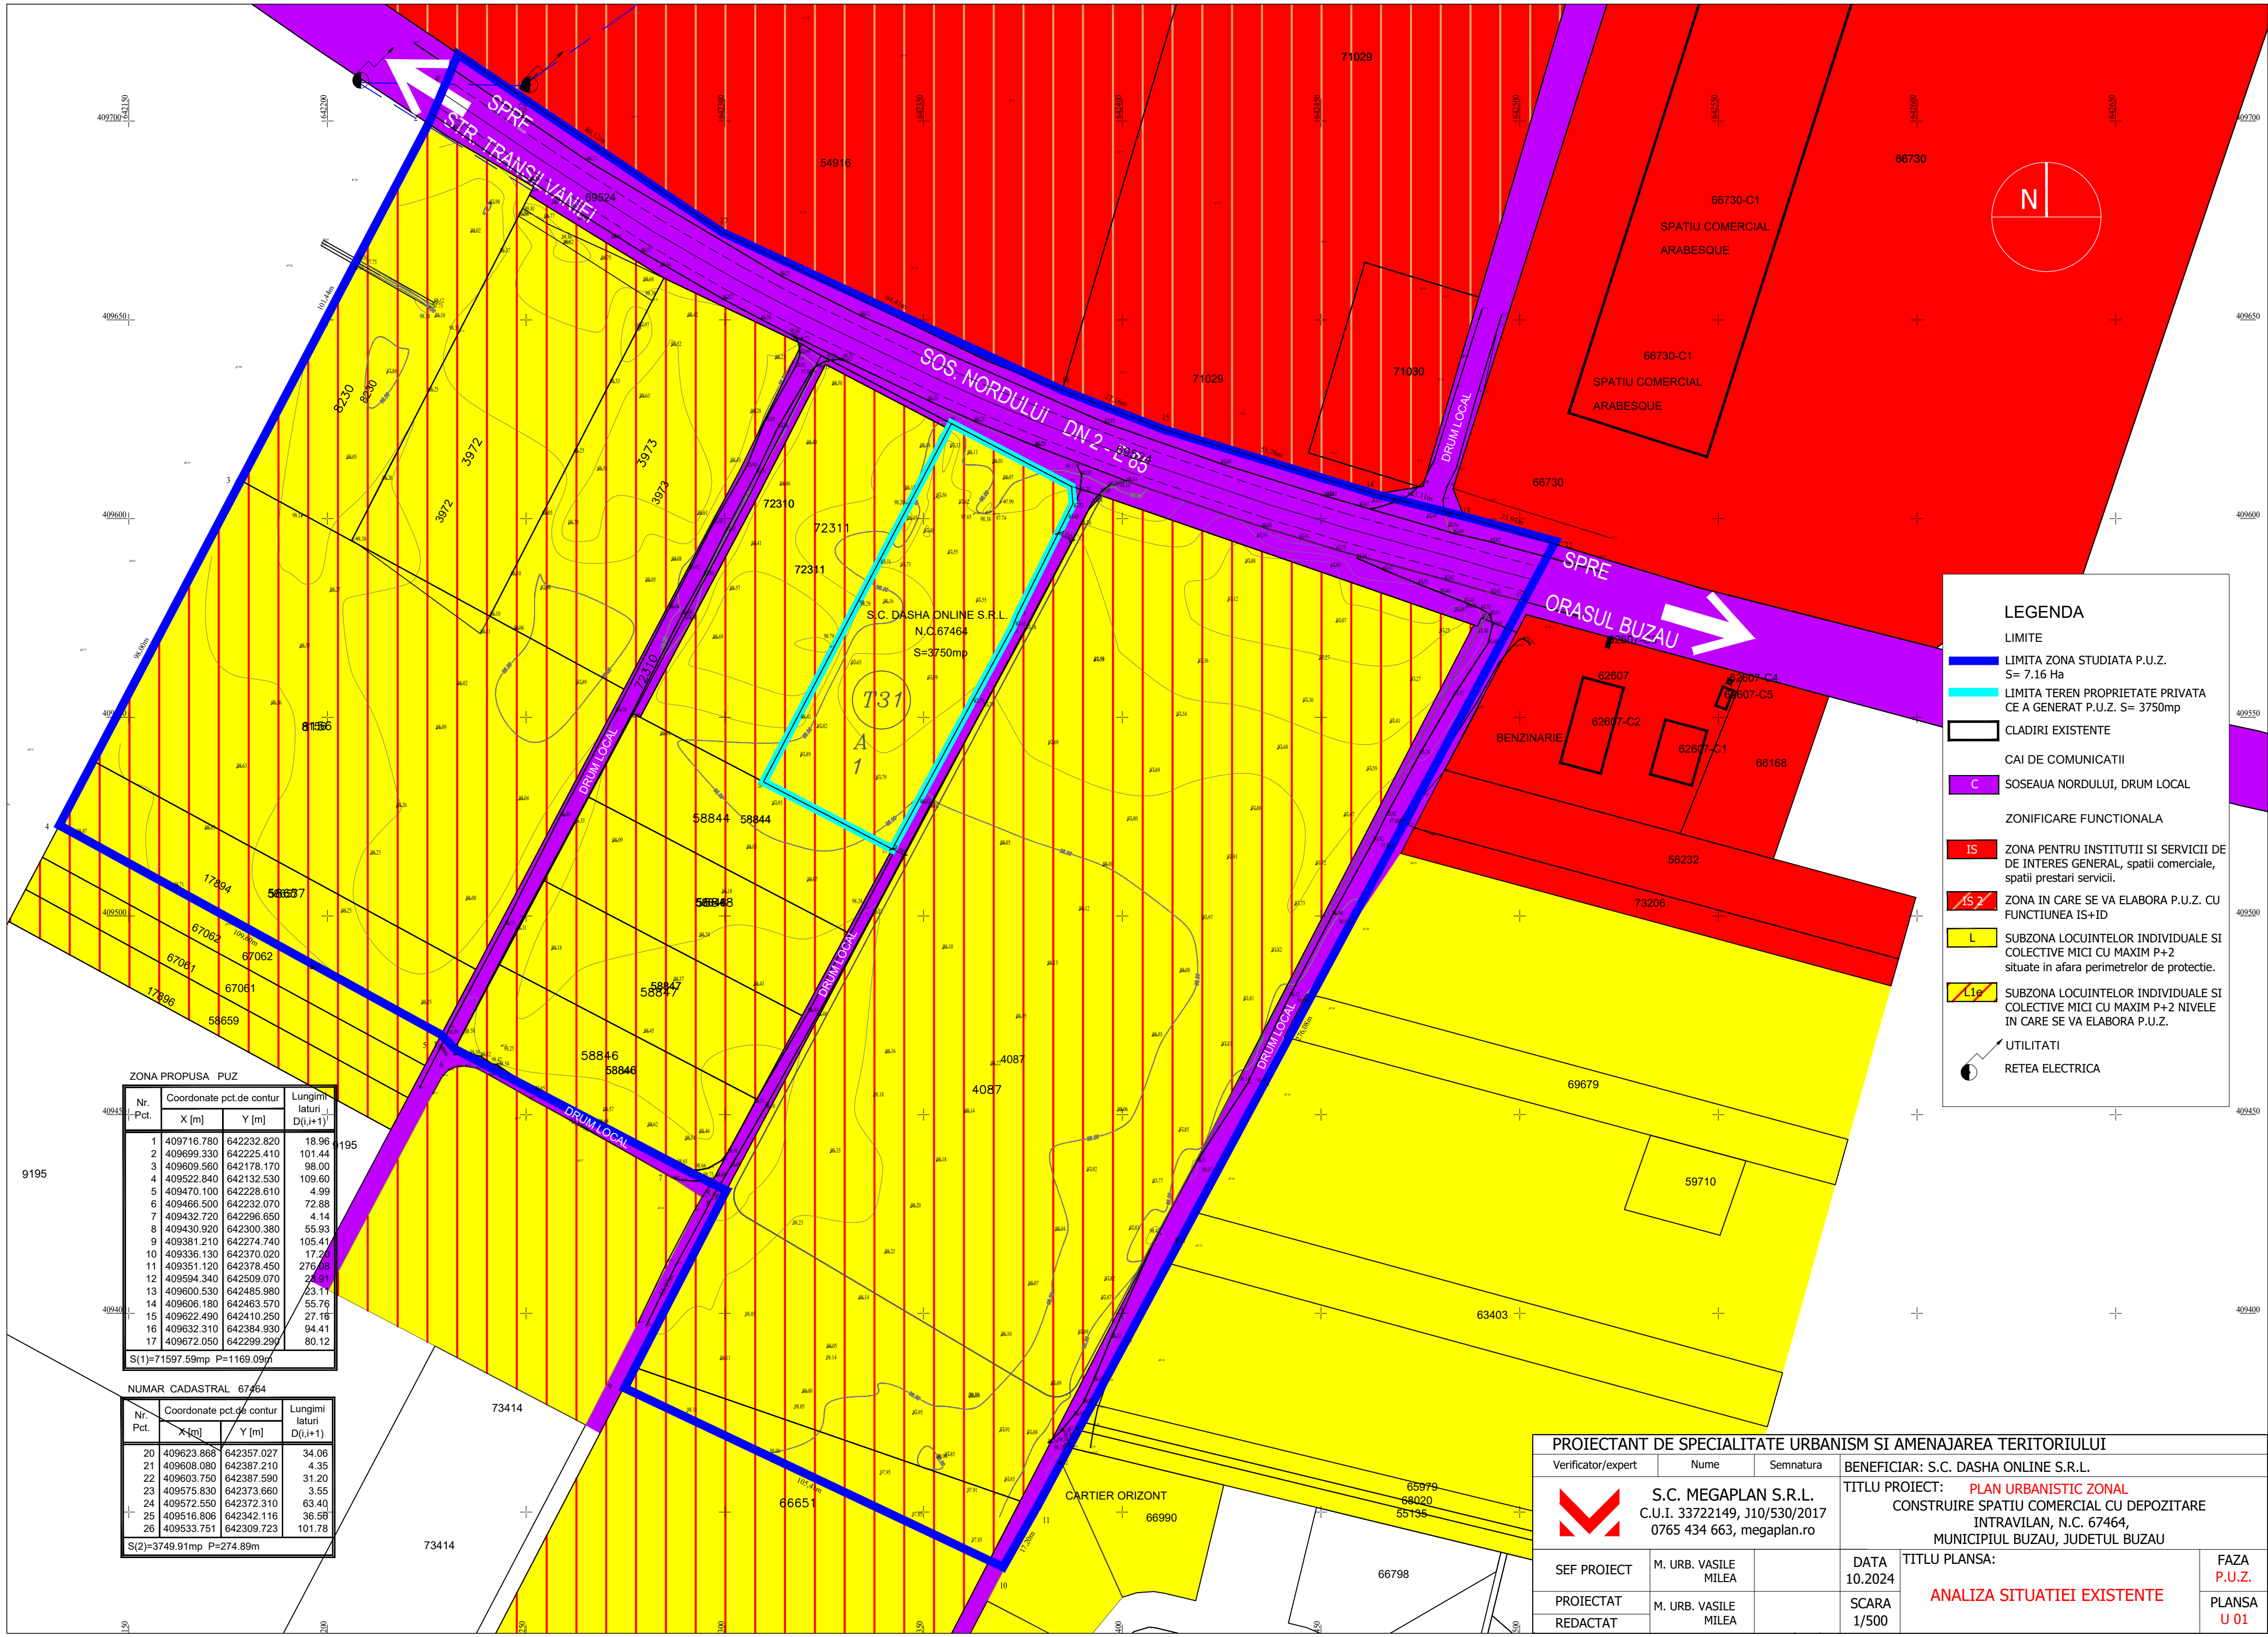

LEGENDA

LIMITE

- LIMITA ZONA STUDIATA P.U.Z.
S= 7.16 Ha
- LIMITA TEREN PROPRIETATE PRIVATA
CE A GENERAT P.U.Z. S= 3750mp

CLADIRI EXISTENTE

CAI DE COMUNICATII

- C SOSEAU NORDULUI, DRUM LOCAL

ZONIFICARE FUNCTIONALA

- IS ZONA PENTRU INSTITUTII SI SERVICII DE DE INTERES GENERAL, spatii comerciale, spatii prestari servicii.
- IS ZONA IN CARE SE VA ELABORA P.U.Z. CU FUNCTIUNEA IS+ID
- L SUBZONA LOCUINTELOR INDIVIDUALE SI COLECTIVE MICI CU MAXIM P+2 situate in afara perimetrelor de protectie.
- Lig SUBZONA LOCUINTELOR INDIVIDUALE SI COLECTIVE MICI CU MAXIM P+2 NIVELE IN CARE SE VA ELABORA P.U.Z.

UTILITATI
RETEA ELECTRICA

ZONA PROPUZA PUZ

Nr. Pct.	Coordonate pct.de contur		Lungimi latruri D(i,i+1)
	X [m]	Y [m]	
1	409716.780	642232.820	18.96
2	409699.330	642225.410	101.44
3	409609.560	642178.170	98.00
4	409522.840	642132.530	109.60
5	409470.100	642228.610	4.99
6	409466.500	642232.070	72.88
7	409432.720	642296.650	4.14
8	409430.920	642300.380	55.93
9	409381.210	642274.740	105.41
10	409336.130	642370.020	17.20
11	409351.120	642378.450	276.08
12	409594.340	642509.070	23.91
13	409600.530	642485.980	23.11
14	409606.180	642463.570	55.76
15	409622.490	642410.250	27.16
16	409632.310	642384.930	94.41
17	409672.050	642299.290	80.12

S(1)=71597.59mp P=1169.09m

NUMAR CADASTRAL 67464

Nr. Pct.	Coordonate pct.de contur		Lungimi laturi D(i,i+1)
	X [m]	Y [m]	
20	409623.868	642357.027	34.06
21	409608.080	642387.210	4.35
22	409603.750	642387.590	31.20
23	409575.830	642373.660	3.55
24	409572.550	642372.310	63.40
25	409516.806	642342.116	36.58
26	409533.751	642309.723	101.78

S(2)=3749.91mp P=274.89m

PROIECTANT DE SPECIALITATE URBANISM SI AMENAJAREA TERITORIULUI

Verificator/expert	Nume	Semnatura	BENEFICIAR: S.C. DASHA ONLINE S.R.L.	
	S.C. MEGAPLAN S.R.L.		TITLU PROIECT: PLAN URBANISTIC ZONAL	
	C.U.I. 33722149, J10/530/2017		CONSTRUIRE SPATIU COMERCIAL CU DEPOZITARE	
	0765 434 663, megaplan.ro		INTRAVILAN, N.C. 67464, MUNICIPIUL BUZAU, JUDETUL BUZAU	
SEF PROIECT	M. URB. VASILE MILEA		DATA 10.2024	FAZA P.U.Z.
PROIECTAT	M. URB. VASILE MILEA		SCARA 1/500	PLANSA U 01
REDACTAT				ANALIZA SITUATIEI EXISTENTE