


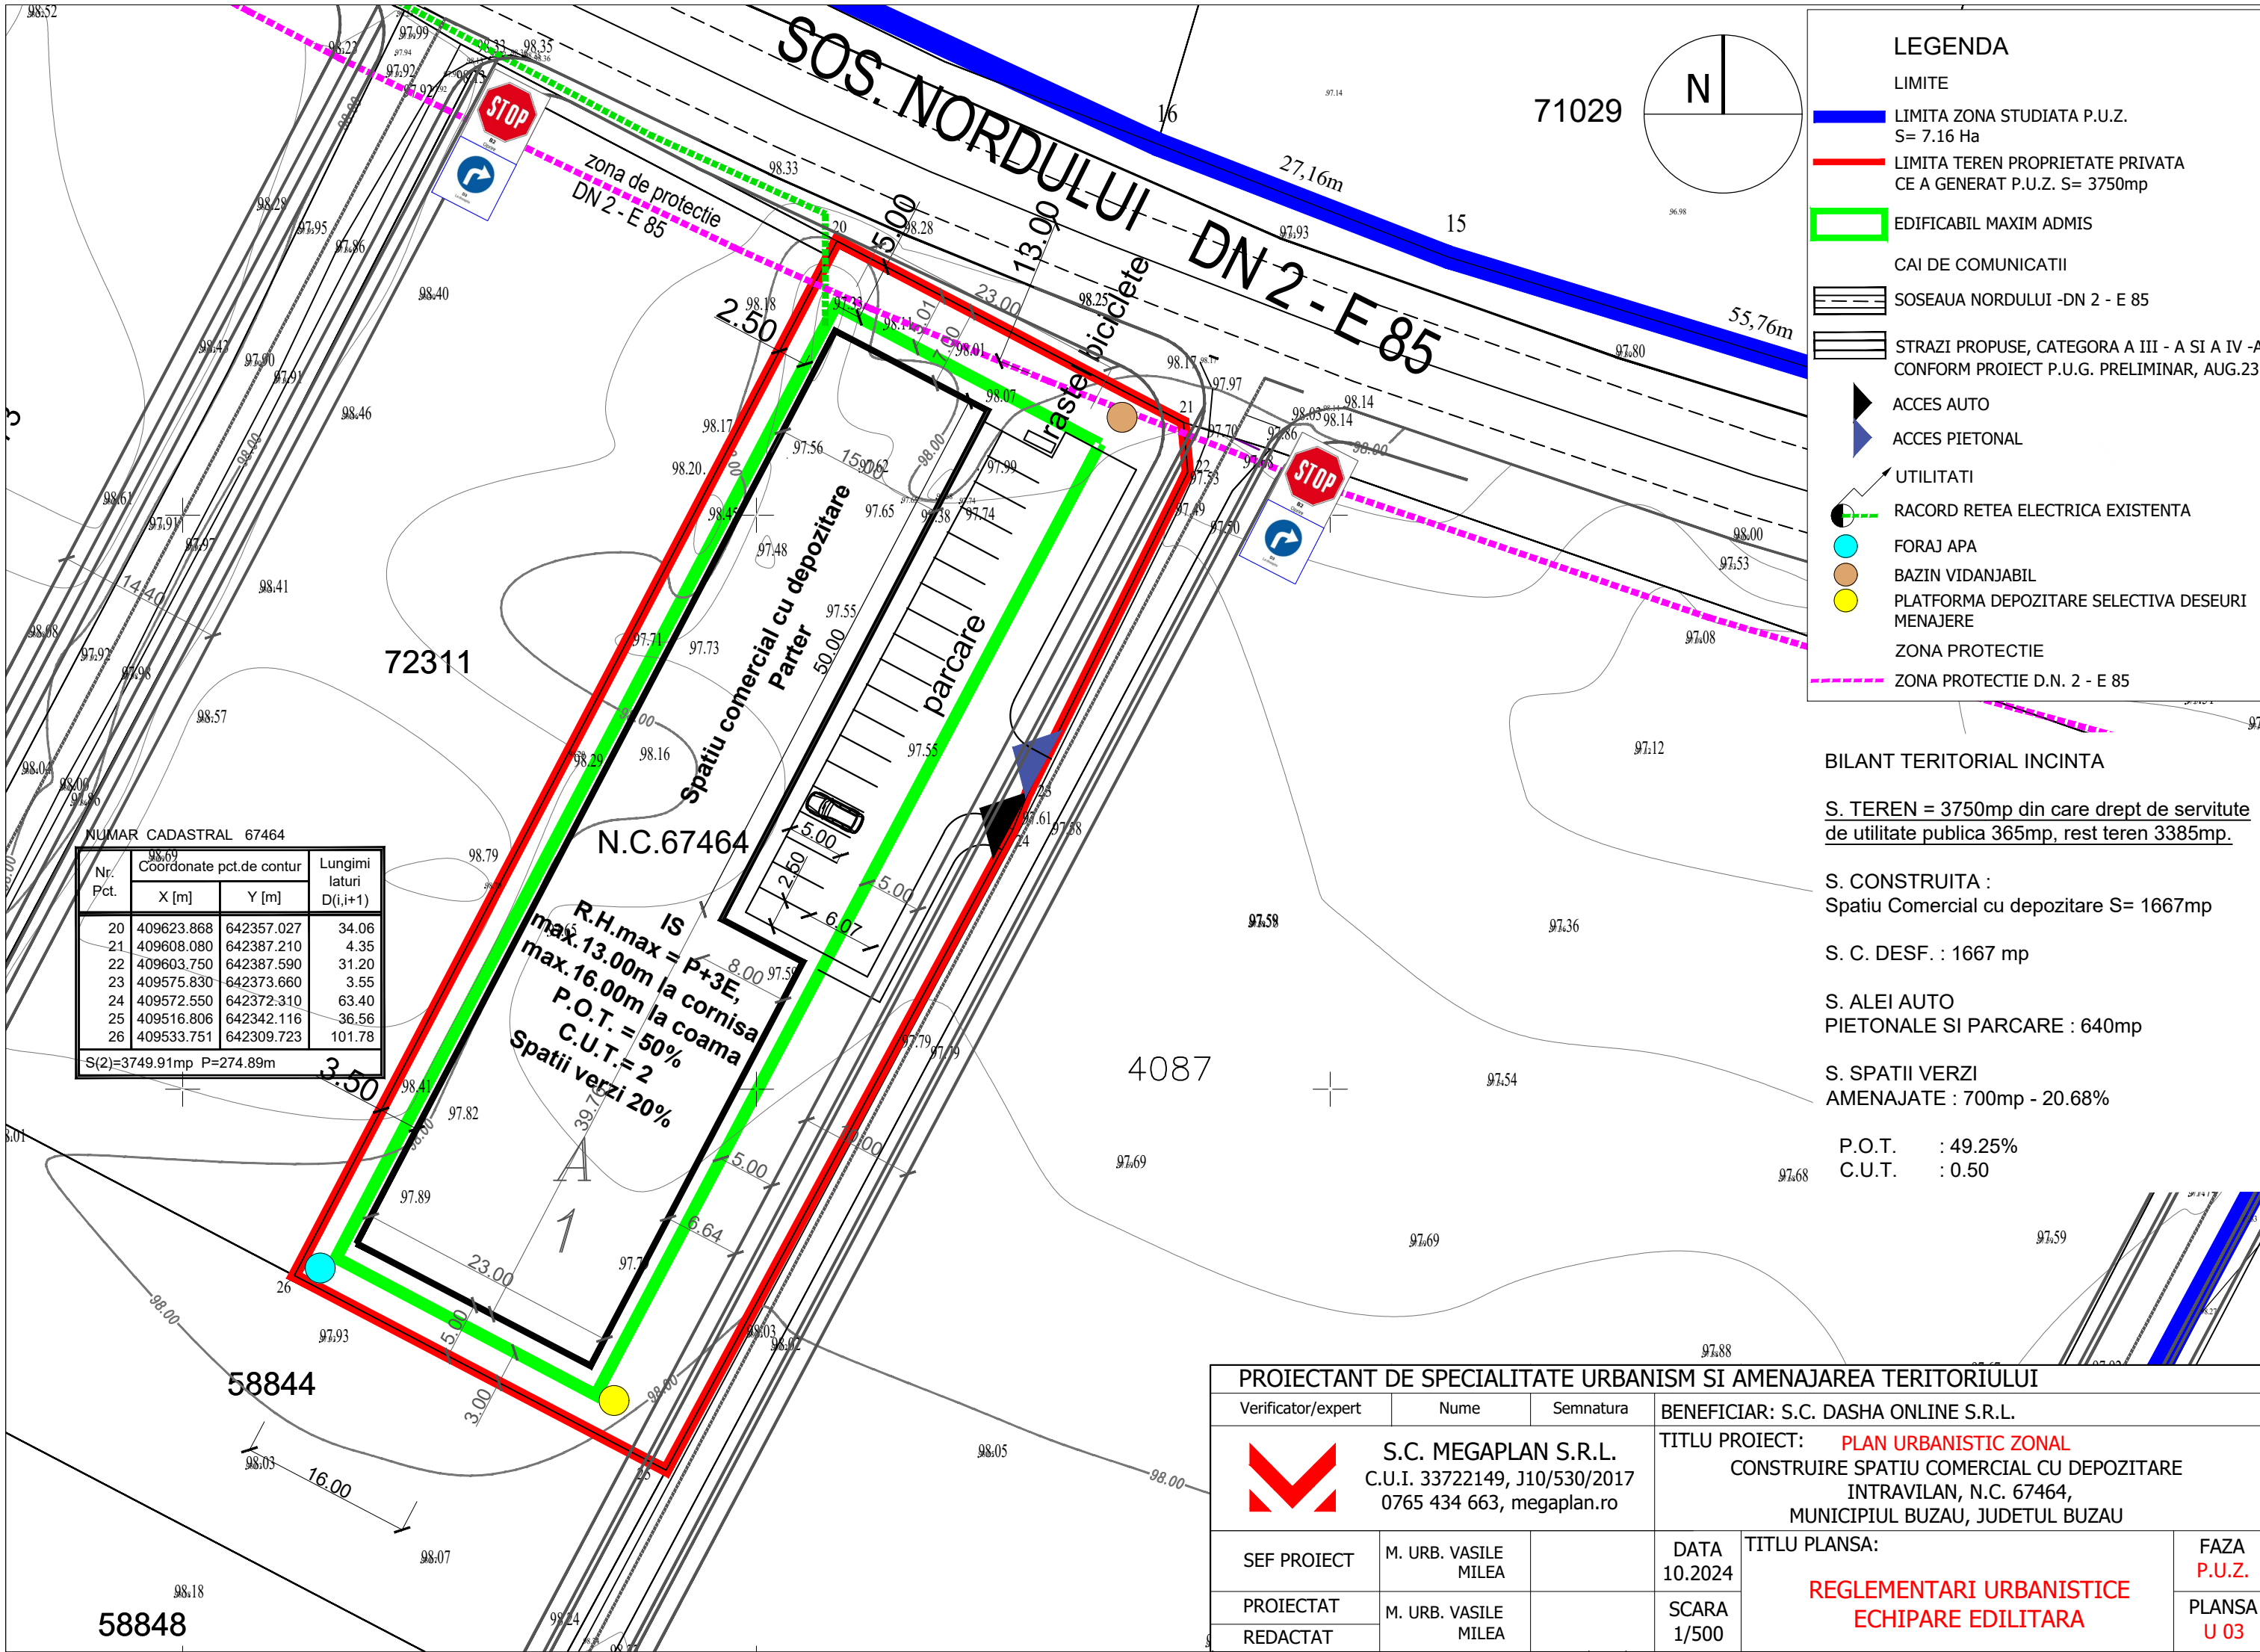

LEGENDA

LIMITE

- LIMITA ZONA STUDIATA P.U.Z.
S= 7.16 Ha
- LIMITA TEREN PROPRIETATE PRIVATA
CE A GENERAT P.U.Z. S= 3750mp
- EDIFICABIL MAXIM ADMIS
- CAI DE COMUNICATII
- SOSEAU NORDULUI -DN 2 - E 85
- STRAZI PROPUSE, CATEGORA A III - A SI A IV -A
CONFORM PROIECT P.U.G. PRELIMINAR, AUG.23
- ACCES AUTO
- ACCES PIETONAL
- UTILITATI
- RACORD RETEA ELECTRICA EXISTENTA
- FORAJ APA
- BAZIN VIDANJABIL
- PLATFORMA DEPOZITARE SELECTIVA DESEURI
MENAJERE
- ZONA PROTECTIE
- ZONA PROTECTIE D.N. 2 - E 85

BILANT TERITORIAL INCINTA

S. TEREN = 3750mp din care drept de servitute
de utilitate publica 365mp, rest teren 3385mp.

S. CONSTRUITA :
Spatiu Comercial cu depozitare S= 1667mp

S. C. DESF. : 1667 mp

S. ALEI AUTO
PIETONALE SI PARCARE : 640mp

S. SPATII VERZI
AMENAJATE : 700mp - 20.68%

P.O.T. : 49.25%
C.U.T. : 0.50

NUMAR CADASTRAL 67464

Nr. Pct.	Coordonate pct.de contur		Lungimi laturi D(i,i+1)
	X [m]	Y [m]	
20	409623.868	642357.027	34.06
21	409608.080	642387.210	4.35
22	409603.750	642387.590	31.20
23	409575.830	642373.660	3.55
24	409572.550	642372.310	63.40
25	409516.806	642342.116	36.56
26	409533.751	642309.723	101.78

S(2)=3749.91mp P=274.89m

PROIECTANT DE SPECIALITATE URBANISM SI AMENAJAREA TERITORIULUI

Verificator/expert	Nume	Semnatura	BENEFICIAR: S.C. DASHA ONLINE S.R.L.		
	S.C. MEGAPLAN S.R.L. C.U.I. 33722149, J10/530/2017 0765 434 663, megaplan.ro		TITLU PROIECT: PLAN URBANISTIC ZONAL CONSTRUIRE SPATIU COMERCIAL CU DEPOZITARE INTRAVILAN, N.C. 67464, MUNICIPIUL BUZAU, JUDETUL BUZAU		
	SEF PROIECT	M. URB. VASILE MILEA	DATA 10.2024	TITLU PLANSA: REGLEMENTARI URBANISTICE ECHIPARE EDILITARA	FAZA P.U.Z.
PROIECTAT REDACTAT	M. URB. VASILE MILEA		SCARA 1/500		PLANSA U 03