


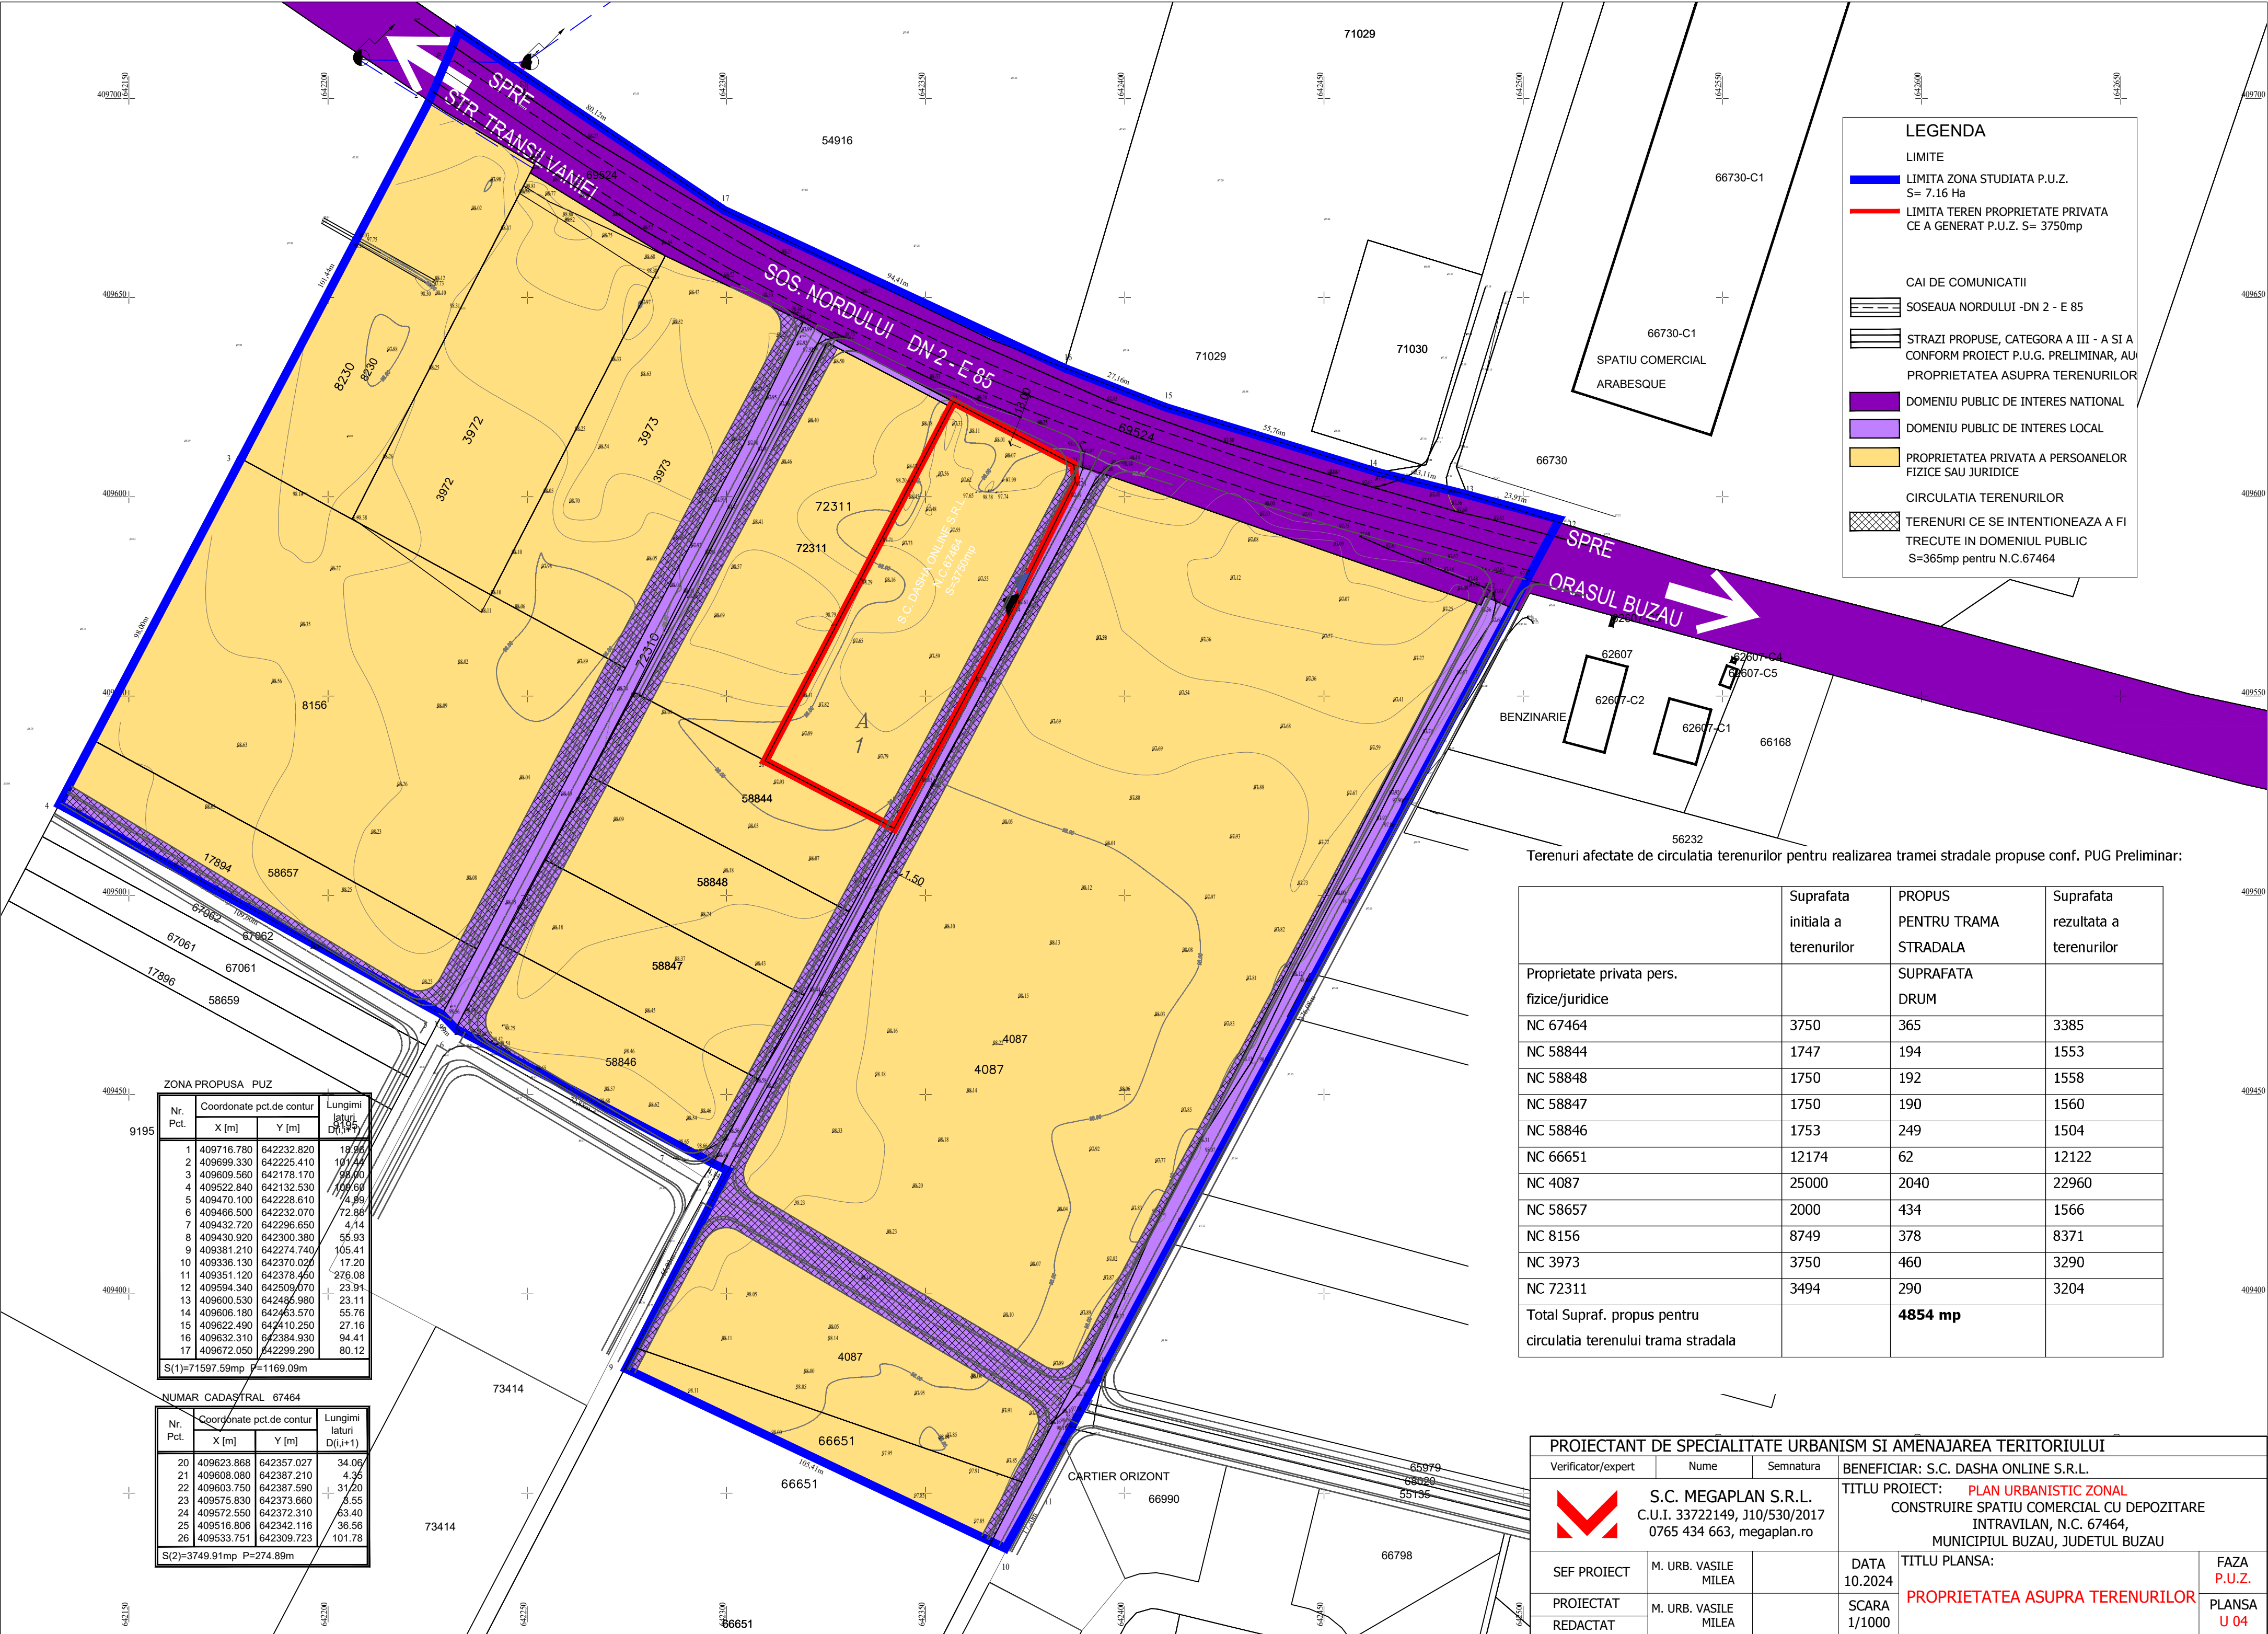

LEGENDA

LIMITE

LIMITA ZONA STUDIATA P.U.Z.
S= 7.16 Ha

LIMITA TEREN PROPRIETATE PRIVATA
CE A GENERAT P.U.Z. S= 3750mp

CAI DE COMUNICATII

SOSEAUA NORDULUI -DN 2 - E 85

CIRCULATIA TERENURILOR

TERENURI CE SE INTENTIONEAZA A FI
TRECUTE IN DOMENIUL PUBLIC
S=365mp pentru N.C.67464

Terenuri afectate de circulatia terenurilor pentru realizarea tramei stradale propuse conf. PUG Preliminar:

	Suprafata initiala a terenurilor	PROPOS PENTRU TRAMA STRADALA	Suprafata rezultata a terenurilor
Proprietate privata pers. fizice/juridice		SUPRAFATA DRUM	
NC 67464	3750	365	3385
NC 58844	1747	194	1553
NC 58848	1750	192	1558
NC 58847	1750	190	1560
NC 58846	1753	249	1504
NC 66651	12174	62	12122
NC 4087	25000	2040	22960
NC 58657	2000	434	1566
NC 8156	8749	378	8371
NC 3973	3750	460	3290
NC 72311	3494	290	3204
Total Supraf. propus pentru circulatia terenului trama stradala		4854 mp	

PROIECTANT DE SPECIALITATE URBANISM SI AMENAJAREA TERITORIULUI

Verificator/expert

Nume

Semnatura

S.C. MEGAPLAN S.R.L.
C.U.I. 33722149, J10/530/2017
0765 434 663, megaplan.ro

BENEFICIAR: S.C. DASHA ONLINE S.R.L.

TITLU PROIECT: **PLAN URBANISTIC ZONAL**
CONSTRUIRE SPATIU COMERCIAL CU DEPOZITARE
INTRAVILAN, N.C. 67464,
MUNICIPIUL BUZAU, JUDETUL BUZAU

SEF PROIECT

M. URB. VASILE
MILEA

DATA
10.2024

PROIECTAT

M. URB. VASILE
MILEA

SCARA
1/1000

TITLU PLANSA:

PROPRIETATEA ASUPRA TERENURILOR

FAZA
P.U.Z.

PLANSA
U 04