
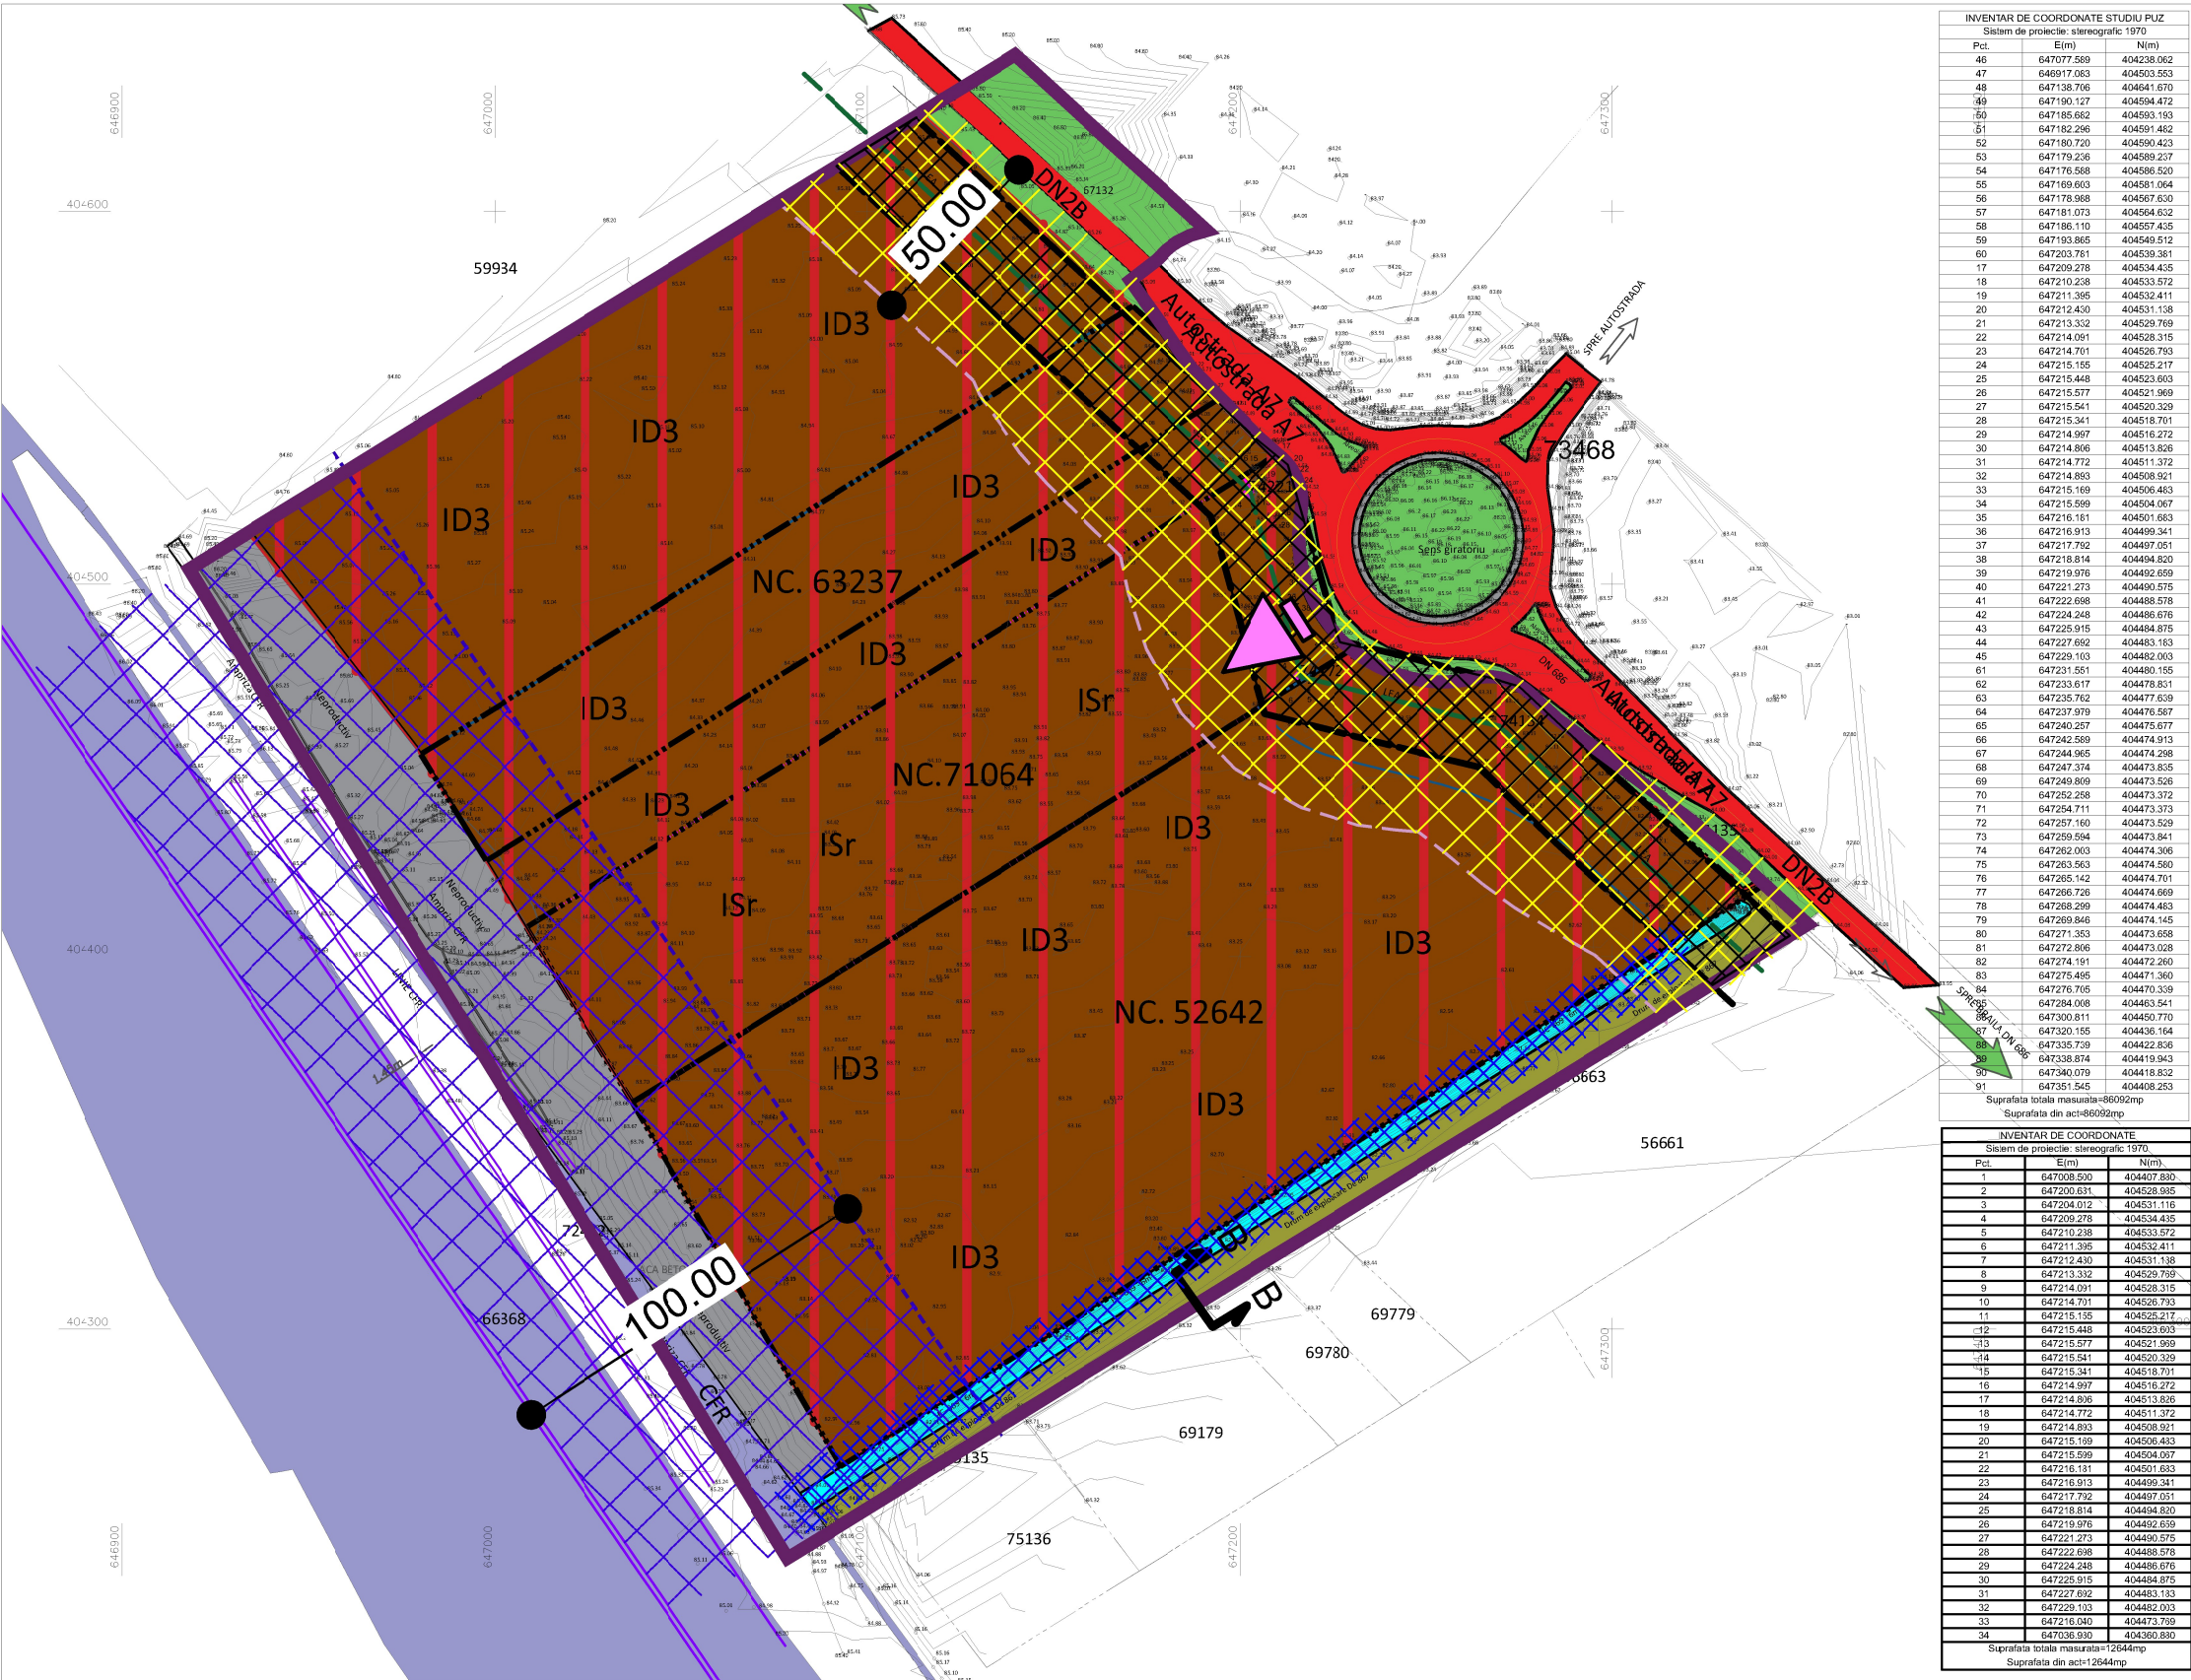


PLAN URBANISTIC ZONAL

ELABORARE PLAN URBANISTIC ZONAL PENTRU SERVICII SI COMERT IN INTRAVILAN, MUNICIPIUL BUZAU , INTRAVILAN, UTR NR 27, TARLA 54, PARCELA 870, NR. CAD. 71064, JUDETUL BUZAU

SITUATIA EXISTENTA - DISFUNCTIONALITATI

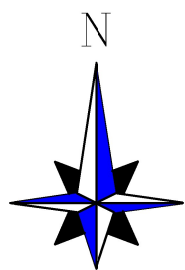

INVENTAR DE COORDONATE STUDIUL PUZ		
Sistem de proiectare: stereografic 1970		
Pkt	Estim	Nord

INVENTAR DE COORDONATE		
Sistem de proiectare: stereografic 1970		
Pkt	Estim	Nord

● ZONE DE PROTECTIE



ZONA DE PROTECTIE DN 1B
(50 m din autostrada A7 SI drumul national N2B)



ZONA DE PROTECTIE RESEA ELECTRICA MEDIE TENSIUNE 20 Kv



ZONA DE PROTECTIE FATA DE APE
(canal irigatii A.N.I.F. - 5,00 m din marginea apei)



ZONA DE PROTECTIE CALE FERATA
(100 m din axul liniei ferate cea mai apropiata)

● LIMITE

LIMITA P.U.Z. ZONA STUDIATA
S = 86.902,00 mp

LIMITE PROPRIETATI
NR. CAD. 71064 - S = 12.636,00 mp

LIMITA ZONA DE PROTECTIE A7 SI DN 1B

LIMITA ZONA DE PROTECTIE FATA DE L.E.A.

LIMITA ZONA DE PROTECTIE FATA DE C.F.R.


● ZONIFICARE FUNCTIONALA



ID - ZONA UNITATILOR INDUSTRIALE/DEPOZITARE
* ID1 SUBZONA UNITATILOR INDUSTRIALE SI DEPOZITAREIN, CU FUNCTIUNEA PRINCIPALA ID SI COMPLEMENTARA IS, IN CARE SE VA ELABORA PUZ



SP - ZONA SPATIU VERDE AFERENTE A7 SI DN 2B
(si in zona de protectie A7 si DN 2B)

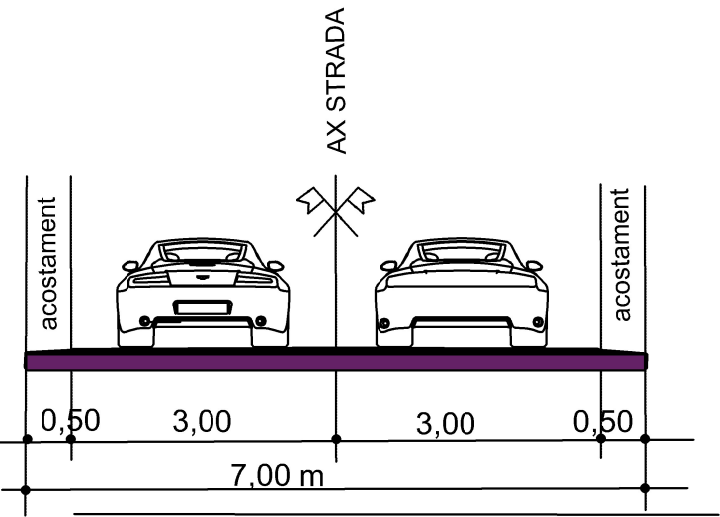

SECTIUNEA B - B

BILANT TERITORIAL EXISTENT ZONA STUDIATA

NR. CRT.	ZONE FUNCTIONALE	EXISTENT	
		SUPRAFATA MP	PROCENT %
1.	ID – ZONA UNITATI INDUSTRIALE SI DEPOZITARE ID1 - SUBZONA UNITATILOR INDUSTRIALA SI DEPOZITARE CU FUNCTIUNEA PRINCIPALA ID SI COMPLEMENTARA IS IN CARE SE VA ELABORA PUZ.	71.425,09 mp	82,19 %
2	SP – ZONA SPATII VERZI (zona protectie A7, DN 2B)	2.876,60 mp	3,32 %
3.	AP – ZONA TEREN SUB APE, (canal irigatii)	1.500,20 mp	1,73 %
4.	AP – ZONA TEREN NEPRODUCTIV (langa calea ferata)	6878,80 mp	7,93 %
5.	C – ZONA TEREN AFERENT CIRCULARIEI RUTIERE A7, DN 2B, DRUM EXPLOATARE.	3224,,56 mp	3,71 %
6.	CF – ZONA CAI FERATE	996,75 mp	1,12 %
TOTAL SUPRAFATA STUDIATA		86.902,00 mp	100,00 %

● DIFUNCTIONALITATI IDENTIFICATE

- * ZONA IN CURS DE DEFINIRE DIN PUNCT DE VEDERE URBANISTIC
- * CAI DE ACCES AUTO SI PIETONALE NEREZOLVATE CATRE PARCELE DIN ZONA
- * ZONA NU ARE AMENAJARI DE SISTEMATIZARI VERTICALE
- * LIPSA UTILITATILOR - APA, CANALIZARE, GAZE

● PRIORITATI

- * STABILIREA REGLEMENTARILOR URBANISTICE PENTRU REALIZAREA INVESTITIILOR IN ZONA
- * REZOLVAREA CIRCULATIEI IN ZONA PENTRU INTEGRAREA EI IN RETEAUA RUTIERA EXISTENTA
- * REALIZAREA UNUI DRUM COLECTOR PARALEL CU AUTOSTRADA A7 SI DN 2B CU RESPECTAREA DISTANTELOR DE PROTECTIE FATA DE A7, DN 2B SI RESEA L.E.A.
- * CONSTRUIREA CAILOR DE ACCES AUTO SI PIETONALE CATRE PARCELE DIN ZONA
- * PROPUNERI DE EXTINDERI A RETELELOR EDILITARE

● REGLEMENTARI URBANISTICE CONFORM P.U.G MUNICIPIUL BUZAU APROBAT

- ID - ZONA UNITATILOR INDUSTRIALE/DEPOZITARE
* ID1 SUBZONA UNITATILOR INDUSTRIALE SI DEPOZITARE IN CARE SE VA ELABORA PUZ, CU FUNCTIUNEA PRINCIPALA ID SI COMPLEMENTARA IS.
- Regimul de inaltime maxim admis P + 2 niveluri
 - Procentii spatiale de ocupare al terenului
- P.O.T. Maxim admis propus = 80 %

S.C. PROFESIONAL A.T. URBAN PROJECT S.R.L. Strada Oitului, Nr 34, mun. Buzau, jud. Buzau			PLAN URBANISTIC ZONAL ELABORARE P.U.Z - CONSTRUIRE SERVICII SISERVICIILOR, INTRAVILAN, MUNICIPIUL BUZAU, U.T.R. TARLA 54, PARCELA 870, NR. CAD. 71054, JUDETUL BUZAU.		Proiect Nr.15 2025
Semnificatie	Nume	Semnatura	Scara	Beneficiari:	Plansa Nr.2
Sef proiect	Arh. Tomoiu A.		1:1.500	JUDE RALUCA	
Proiectat	Arh. Tomoiu A.		Data	Plansa:	
Desenat	Arh. Tomoiu A.		07/2025	SITUATIA EXISTENTA - DISFUNCTIONALITATI	