


TIPURI DE PROPRIETATE ASUPRA TERENURILOR		Simbol
1	Domeniul public	Terenuri din domeniul public al statului Român / mun. Buzău
2	Domeniul privat	Terenuri din domeniul privat al statului Român
3	Proprietate privată	Terenuri proprietate privată a persoanelor fizice sau juridice

LEGENDA		SIMBOL
LIMITE		
Limită parcela ce a generat PUZ		
Limită zonă reglementată prin PUZ		
Limită zonă studiată		

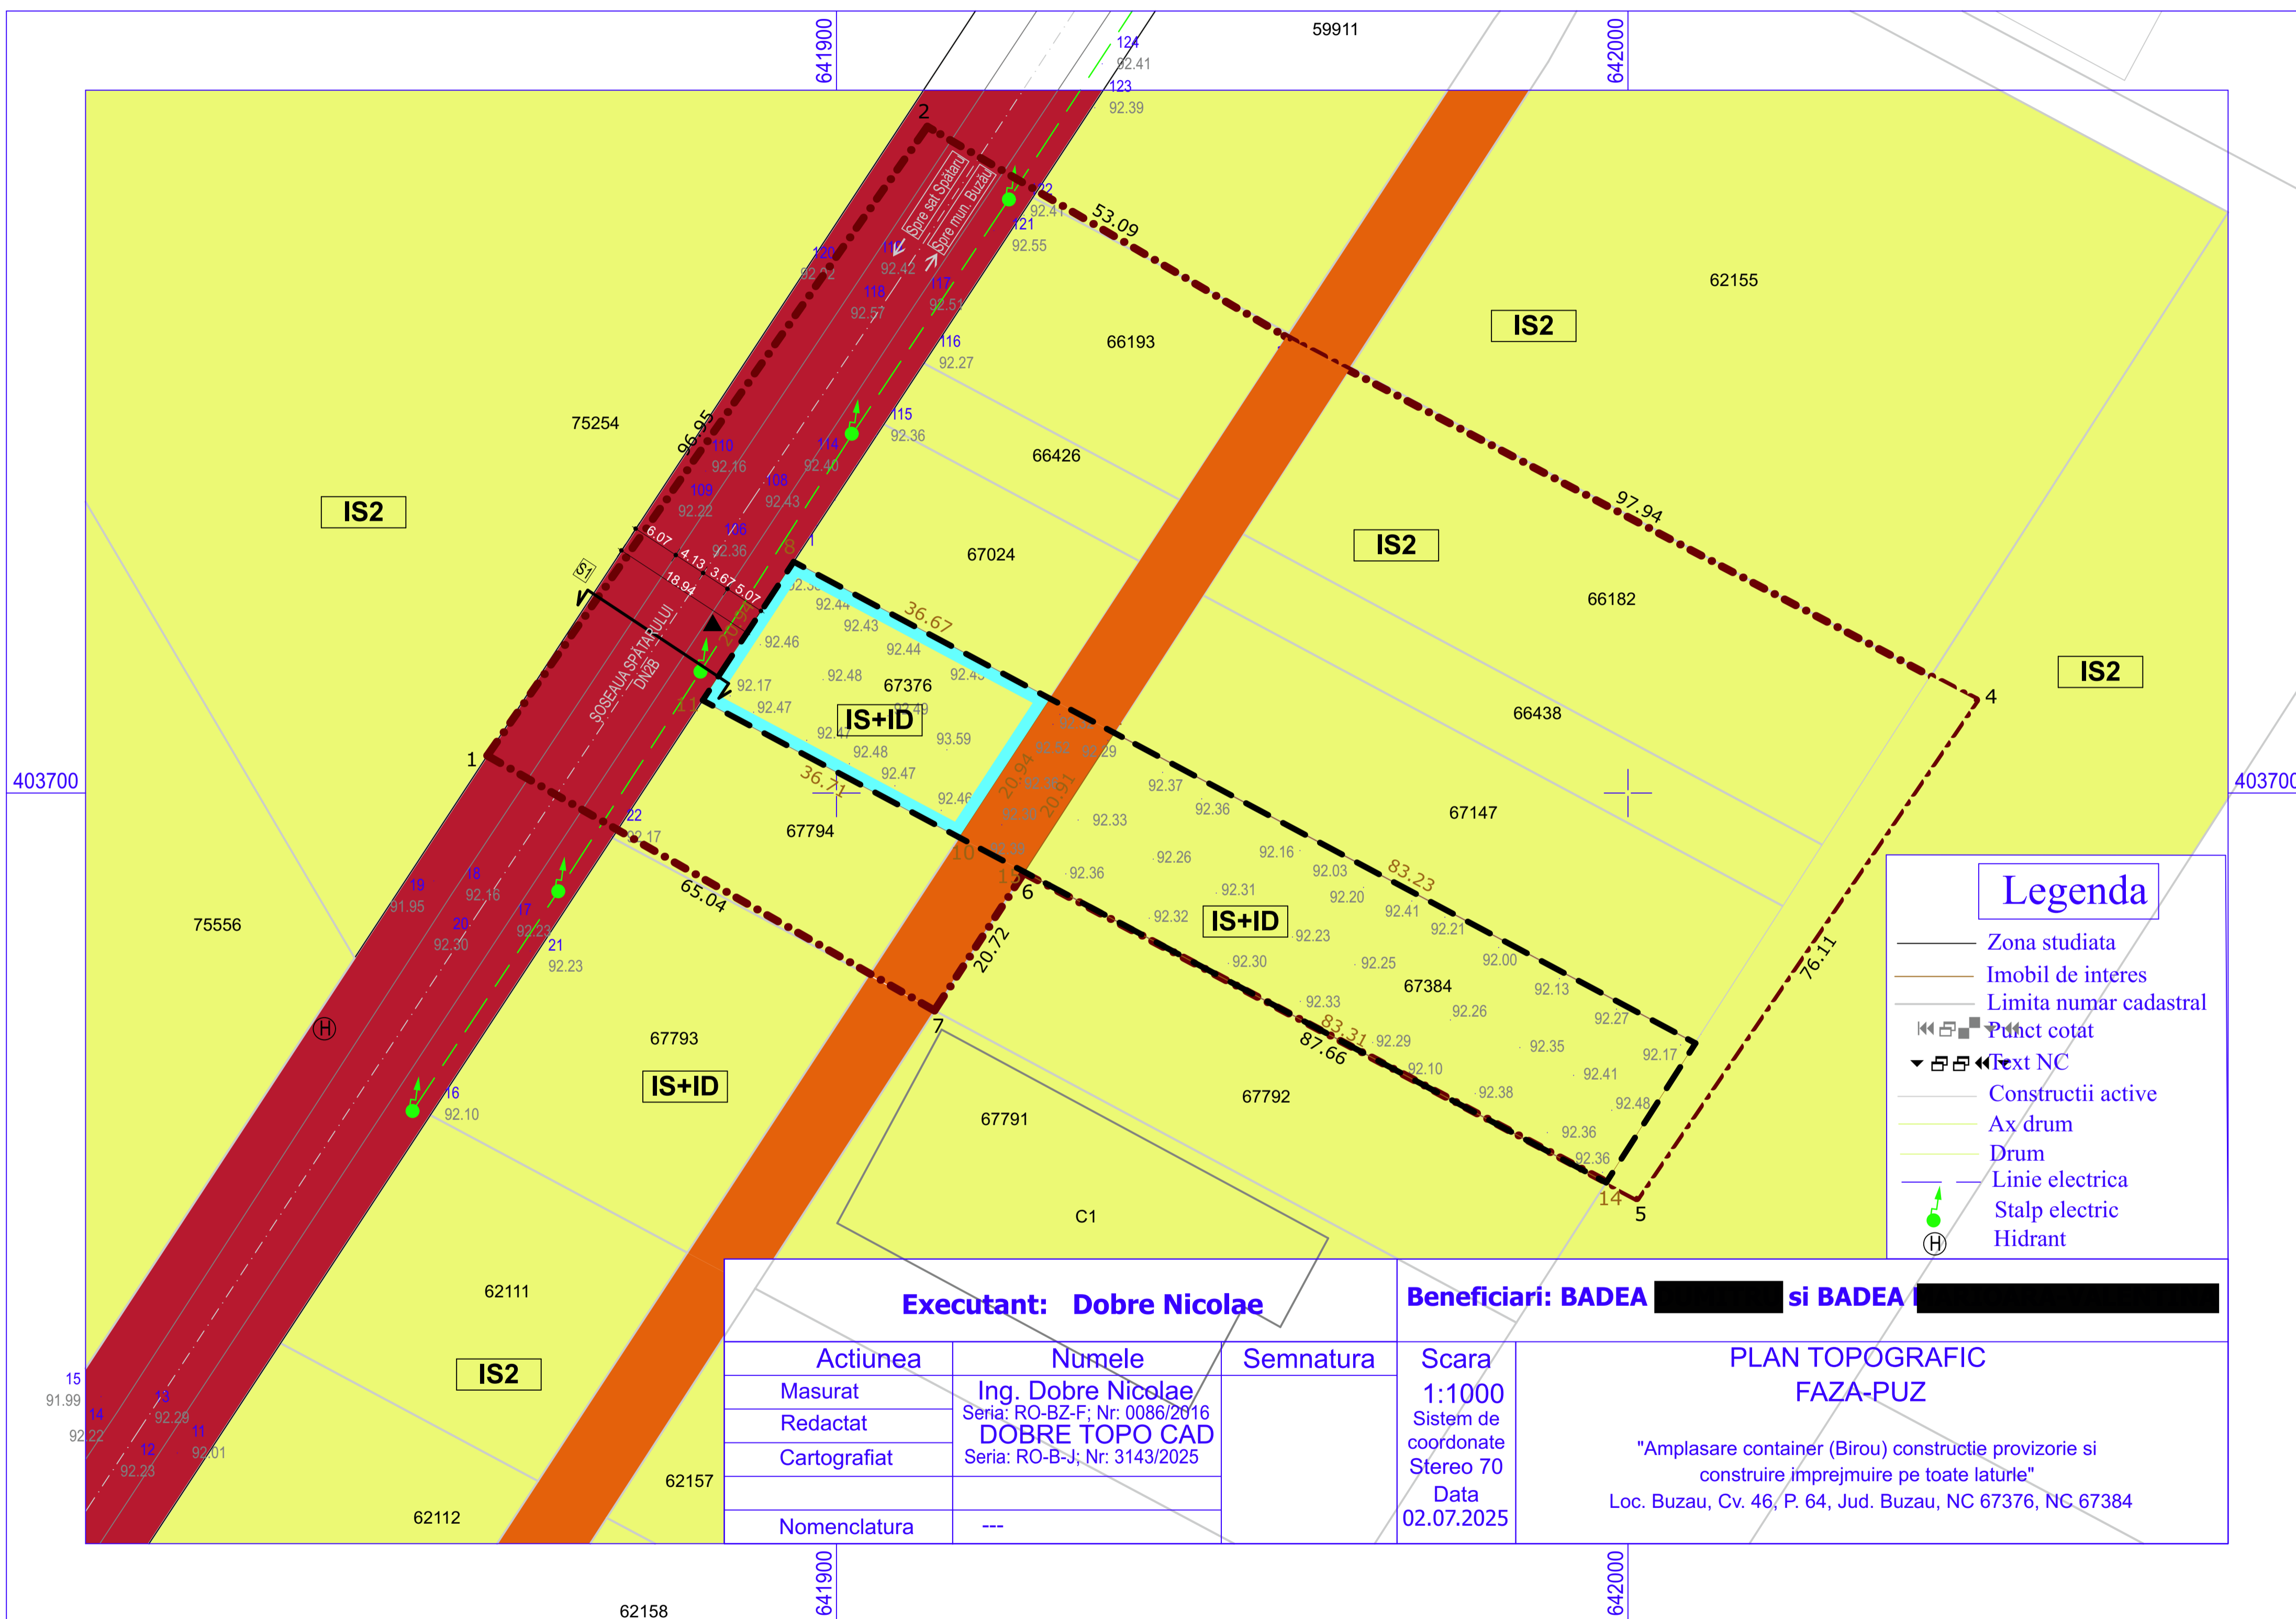

<b>Executant: Dobre Nicolae</b>		<b>Beneficiari: BADEA [REDACTED] si BADEA [REDACTED]</b>	
Actiunea	Numele	Semnatura	Scara
Masurat	Ing. Dobre Nicolae		1:1000
Redactat	Seria: RO-BZ-F; Nr: 0086/2016		Sistem de coordonate Stereo 70
Cartografiat	<b>DOBRE TOPO CAD</b>		Data 02.07.2025
	Seria: RO-B-J; Nr: 3143/2025		
Nomenclatura	---		

**PLAN TOPOGRAFIC FAZA-PUZ**  
"Amplasare container (Birou) constructie provizorie si construire imprejmuire pe toate laturile"  
Loc. Buzau, Cv. 46, P. 64, Jud. Buzau, NC 67376, NC 67384

**ZONA PT CARE SE SOLICITA IMOBILELE CE SE REGLEMENTEAZĂ AVIZ RECEPTIE PUZ PRIN DOCUMENTATIA DE PUZ**

Sistem de proiectie Stereo 1970  
Nr pct. E(m) N(m)  
1. 641855.880 403704.730  
2. 641911.480 403784.150  
3. 641957.290 403757.310  
4. 642043.980 403711.740  
5. 642001.110 403648.850  
6. 641923.670 403689.920  
7. 641912.390 403672.540  
Suprafata = 12774 mp

Sistem de proiectie Stereo 1970  
Nr pct. E(m) N(m)  
8. 641894.594 403729.204  
9. 641926.946 403711.938  
10. 641915.481 403694.416  
11. 641883.100 403711.706  
Suprafata = 765 mp  
  
Sistem de proiectie Stereo 1970  
Nr pct. E(m) N(m)  
12. 641935.111 403707.599  
13. 642008.534 403668.410  
14. 641997.250 403650.817  
15. 641923.752 403690.039  
Suprafata = 1735 mp

PARCELA CE A GENERAT PUZ - N.C. 67376 SUPRAFATA ZONA STUDIATA - 12774 ha SUPRAFATA ZONA REGLEMENTATA - 0,25 ha ZONIFICARE FUNCTIONALA EXISTENTA - IS2 subzona pentru instituti publice si servicii de interes general in care se va elabora PUZ, cu functiunea principala IS si complementari ID ZONIFICARE FUNCTIONALA PROPUISA - IS+ID subzona pentru instituti publice si servicii de interes general si complementari ID		DENUMIRE PROIECT: Amplasare container (birou) constructie provizorie si construire imprejmuire pe toate laturile Adresa: N.C. 67376, T. 46, mun. Buzău jud. Buzău		BENEFICIAR: BADEA [REDACTED] BADEA [REDACTED] Adresa: str. Margaretoilor, nr. 7, com. Cochirleanca jud. Buzău		SEF PROIECT COORDONATOR arh. Gabriel CIUZUC PROIECTAT arh. Camelia NEAGU ENACHE DESENAT arh. Gentiana PAMFILOIU-MITREA	
PROIECTANT GENERAL: DYNASTY STUDIO SRL CUI: 3325722 Nr.reg.com.: J10409/2014		PROIECTANT URBANISM (D.E.): PROCON SRL CUI: 3808470 Nr.reg.com.: J102871993		Proprietatea asupra terenurilor 1/1 Proprietatea asupra terenurilor		PL. 4.1 Scara: 1:500 Format: A4 Data: 10.2025	