PLAN URBANISTIC ZONAL

CONSTRUIRE SPATII PENTRU SERVICII PROFESIONALE D+P+1E+M, STR. GHEORGHE EMIL PALADE MUN. BUZAU JUD. BUZAU

RETELE EDILITARE

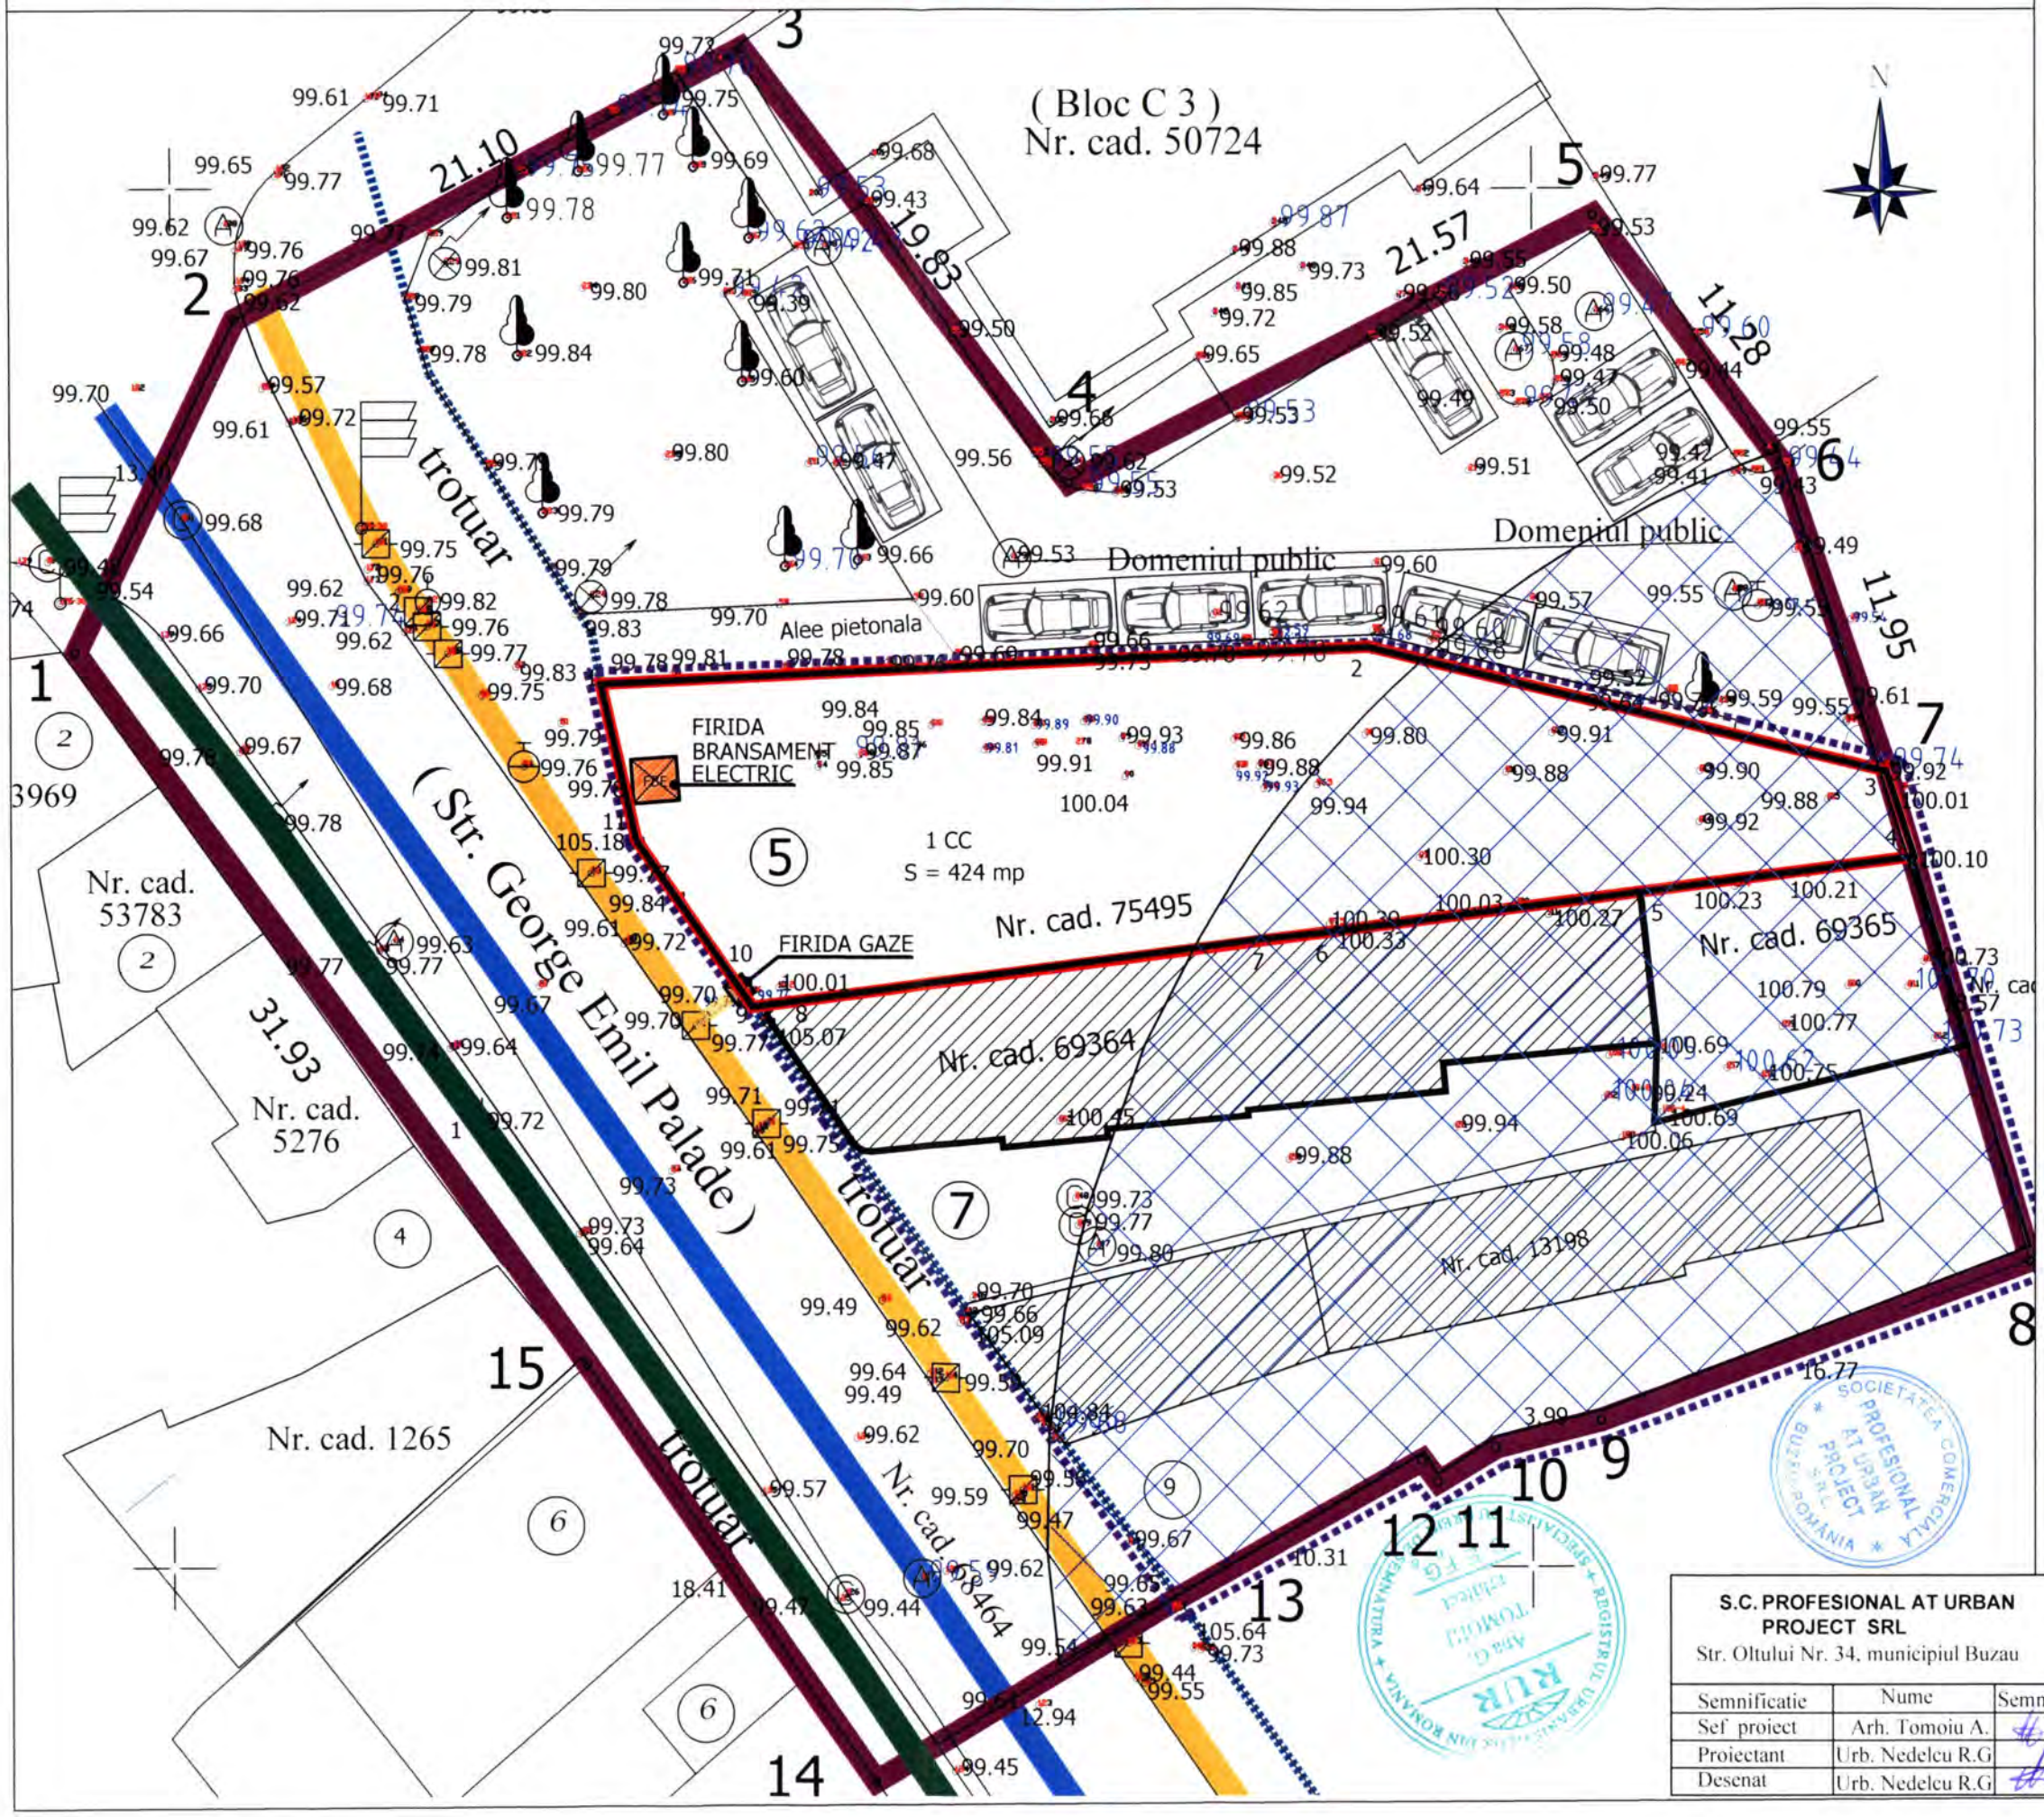

LEGENDA

- LIMITE
  - LIMITA P.U.Z. ZONA STUDIATA S = 2.633,00 mp
  - LIMITA TEREN GENERATOR P.U.Z. NR. CAD. 75495 - S = 424,00 mp (CONSTRUCTIE) NR. CAD. 59365 - S = 85,00 mp (pentru parcari)
  - ALINIAMENT EXISTENT LA STR. GEORGE EMIL PALADE
  - LIMITA ZONA DE PROTECTIE - LICEUL ECONOMIC CU VALOARE ARHITECTURALA
- RETELE TEHNICO-EDILITARE
  - RETEA DE APA POTABILA EXISTENTA
  - RETEA DE APA CANALIZARE EXISTENTA
  - RETEA DE ENERGIE ELECTRICA EXISTENTA
  - RETEA DE GAZE NATURALE EXISTENTA
  - BRANSAMENT LA RETEAUA DE APA POTABILA EXISTENT
  - BRANSAMENT LA RETEAUA DE APA CANALIZARE EXISTENTA
  - BRANSAMENT LA RETEAUA DE ENERGIE ELECTRICA PROPUSA SPRE EXTINDERE
  - BRANSAMENT LA RETEAUA DE GAZE NATURALE EXISTENT
  - Camin apa
  - Camin gaze
  - Stalp beton electricitate
  - Hidrant
  - Copac
- REGLEMENTARI TEHNICO-EDILITARE

ZONA ESTE DOTATA CU TOATE RETELE TEHNICO-EDILITARE (apa potabila, canalizare, energie electrica, gaze naturale, termoficare)

TOATE CONSTRUCTIILE SUNT RACORDATE LA RETELE TEHNICO-EDILITARE (apa potabila, canalizare, energie electrica, gaze naturale, termoficare)

REALIZAREA EXTINDERILOR DE RETELE TEHNICO-EDILITARE VOR FI EXECUTATE INGROPAT SUBTERAN

EXTINDERILE DE RETELE TEHNICO-EDILITARE NECESARE REALIZARII ACESTEI INVESTITII VOR FI SUPORTATE DE CATRE BENEFICIAR

- ZONE DE PROTECTIE PROPUSE PRIN PUG APROBAT ANUL 2009 SI 2019
  - ZONA CU VALOARE AMBIENTALA
  - ZONA DE PROTECTIE - LICEUL ECONOMIC CU VALOARE ARHITECTURALA

S.C. PROFESIONAL AT URBAN PROJECT SRL Str. Oltului Nr. 34, municipiul Buzau				PLAN URBANISTIC ZONAL CONSTRUIRE SPATII PENTRU SERVICII PROFESIONALE D+P+1E+M, STR. GHEORGHE EMIL PALADE , MUN. BUZAU JUD. BUZAU	Proiect Nr 12.2
Semnificatie	Nume	Semnatura	Scara 1:250 format A3	Beneficiari: CENTRUL MEDICO PSIHOLOGIE PSIHOMEDICA SRL	
Sef proiect	Arh. Tomoiu A.				
Proiectant	Urb. Nedelcu R.G		Data 08/2025	RETELE EDILITARE	Plan U5
Desenat	Urb. Nedelcu R.G				