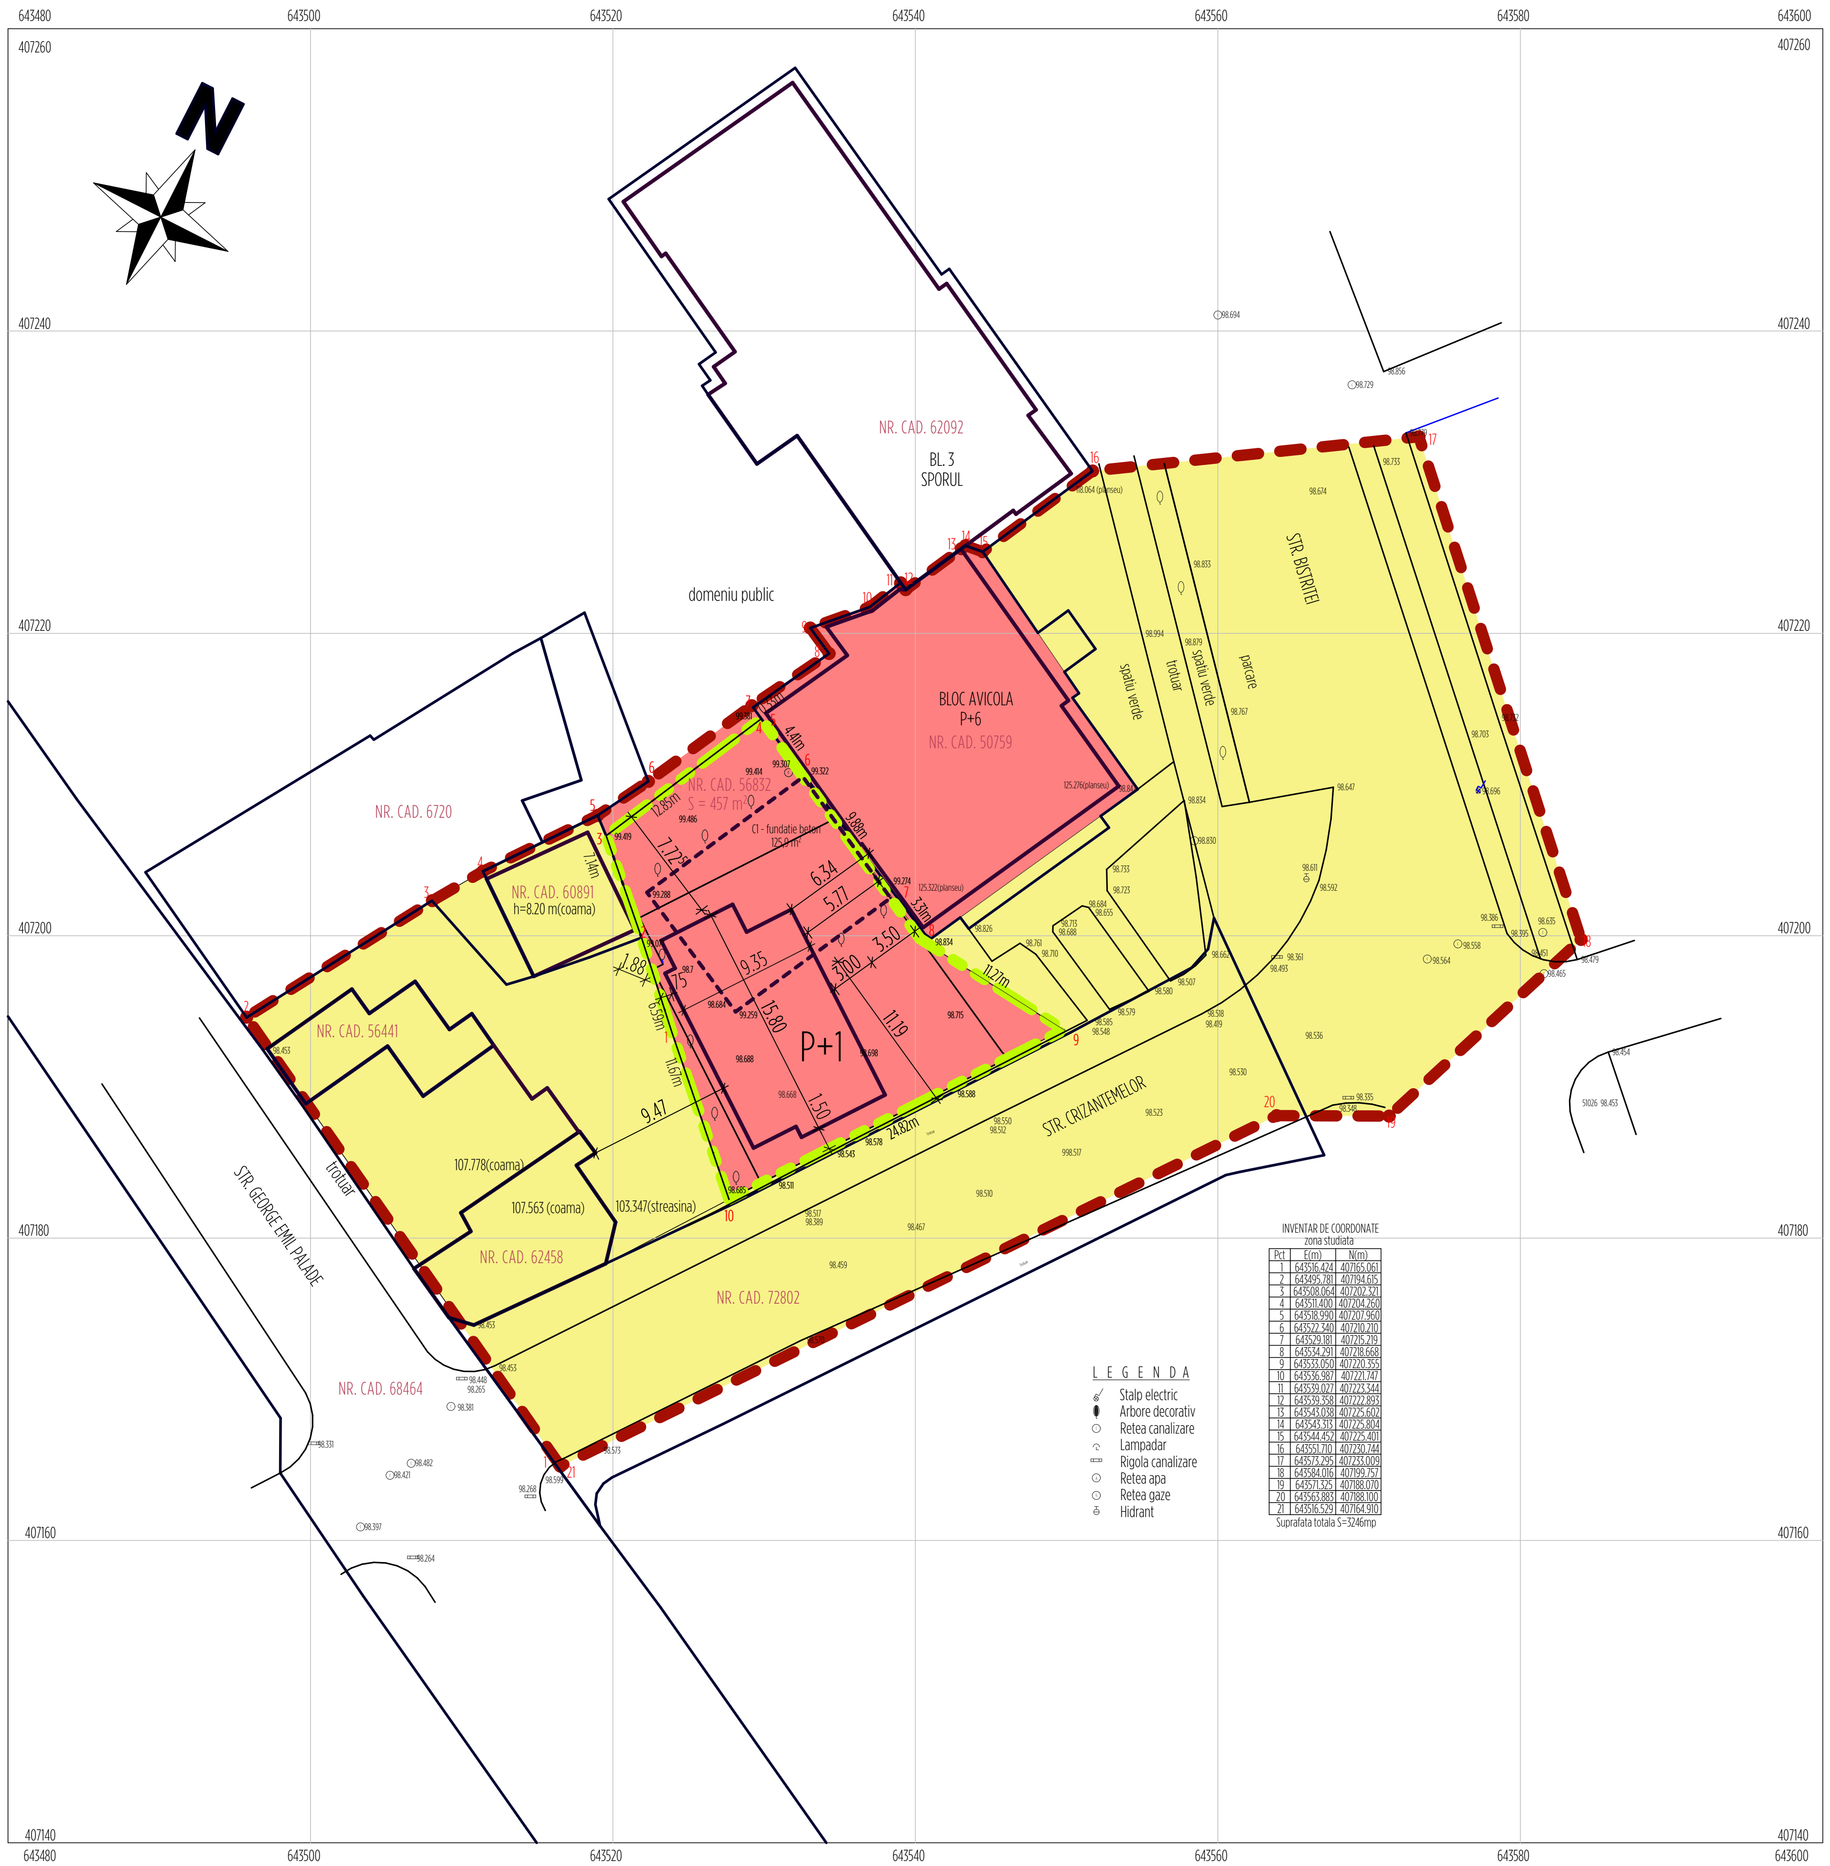

INVENTAR DE COORDONATE
zona studiata

Pct	E(m)	N(m)
1	643516.424	407165.061
2	643495.781	407194.615
3	643508.064	407202.321
4	643511.400	407204.260
5	643518.990	407207.960
6	643522.340	407210.210
7	643529.181	407215.219
8	643534.291	407218.668
9	643533.050	407220.355
10	643536.987	407221.747
11	643539.027	407223.344
12	643539.358	407222.893
13	643543.038	407225.602
14	643543.313	407225.804
15	643544.452	407225.401
16	643551.710	407230.744
17	643573.295	407233.009
18	643584.016	407199.757
19	643571.325	407188.070
20	643563.883	407188.100
21	643516.529	407164.910

Suprafata totala S=3246mp

PUZ / A6/7.
PROPRIETATE TERENURI

SCARA 1 : 500
SUPRAFATA ZONA STUDIATA = 3246 m^2

LEGENDA

LIMITA ZONA STUDIATA

LIMITA PROPRIETATE

TEREN PROPRIETATE PRIVATA A PERSOANELOR FIZICE SAU JURIDICE

TEREN APARTINAND DOMENIULUI PUBLIC AL UNITATILOR ADMINISTARTIV -TERITORIALE

SC SIGNUM SRL BUZAU
B - DUL UNIRII / BL. C2 / APT. 14
TEL. 0238.414896
GSM 0722777315
NR. REG. COM. J10/722/06.12.2002
COD U.I.F. 15070306

SEF PROIECT	ARH. DANIEL POPA
PROIECTAT	ARH. DANIEL POPA
DESENAT	ARH. DANIEL POPA

OBIECTIV : PUZ - CONSTRUCTIE SI DOTARE CABINET MEDICAL PENTRU SERVICII SPECIALIZATE - REGIM P+1

AMPLASAMENT : **MUN. BUZAU / STR. CRIZANTEMELOR NR.2 / JUD. BUZAU**

BENEFICIAR : **DIABMON MAR LIFE SRL**

DATA	SCARA	PROIECT NR. S 111.24 / PUZ	FAZA : P.U.Z.
NOV 2024	1 / 500	TITLUL PLANSEI: PROPRIETATE TERENURI	PL. NR. A 6