


PLAN URBANISTIC ZONAL

ELABORARE PLAN URBANISTIC ZONAL PENTRU SERVICII SI COMERT IN INTRAVILAN, MUNICIPIUL BUZAU ,
INTRAVILAN, UTR NR 27, TARLA 54, PARCELA 870, NR. CAD. 71064, JUDETUL BUZAU
POSSIBILITATI DE MOBILARE URBANISTICA

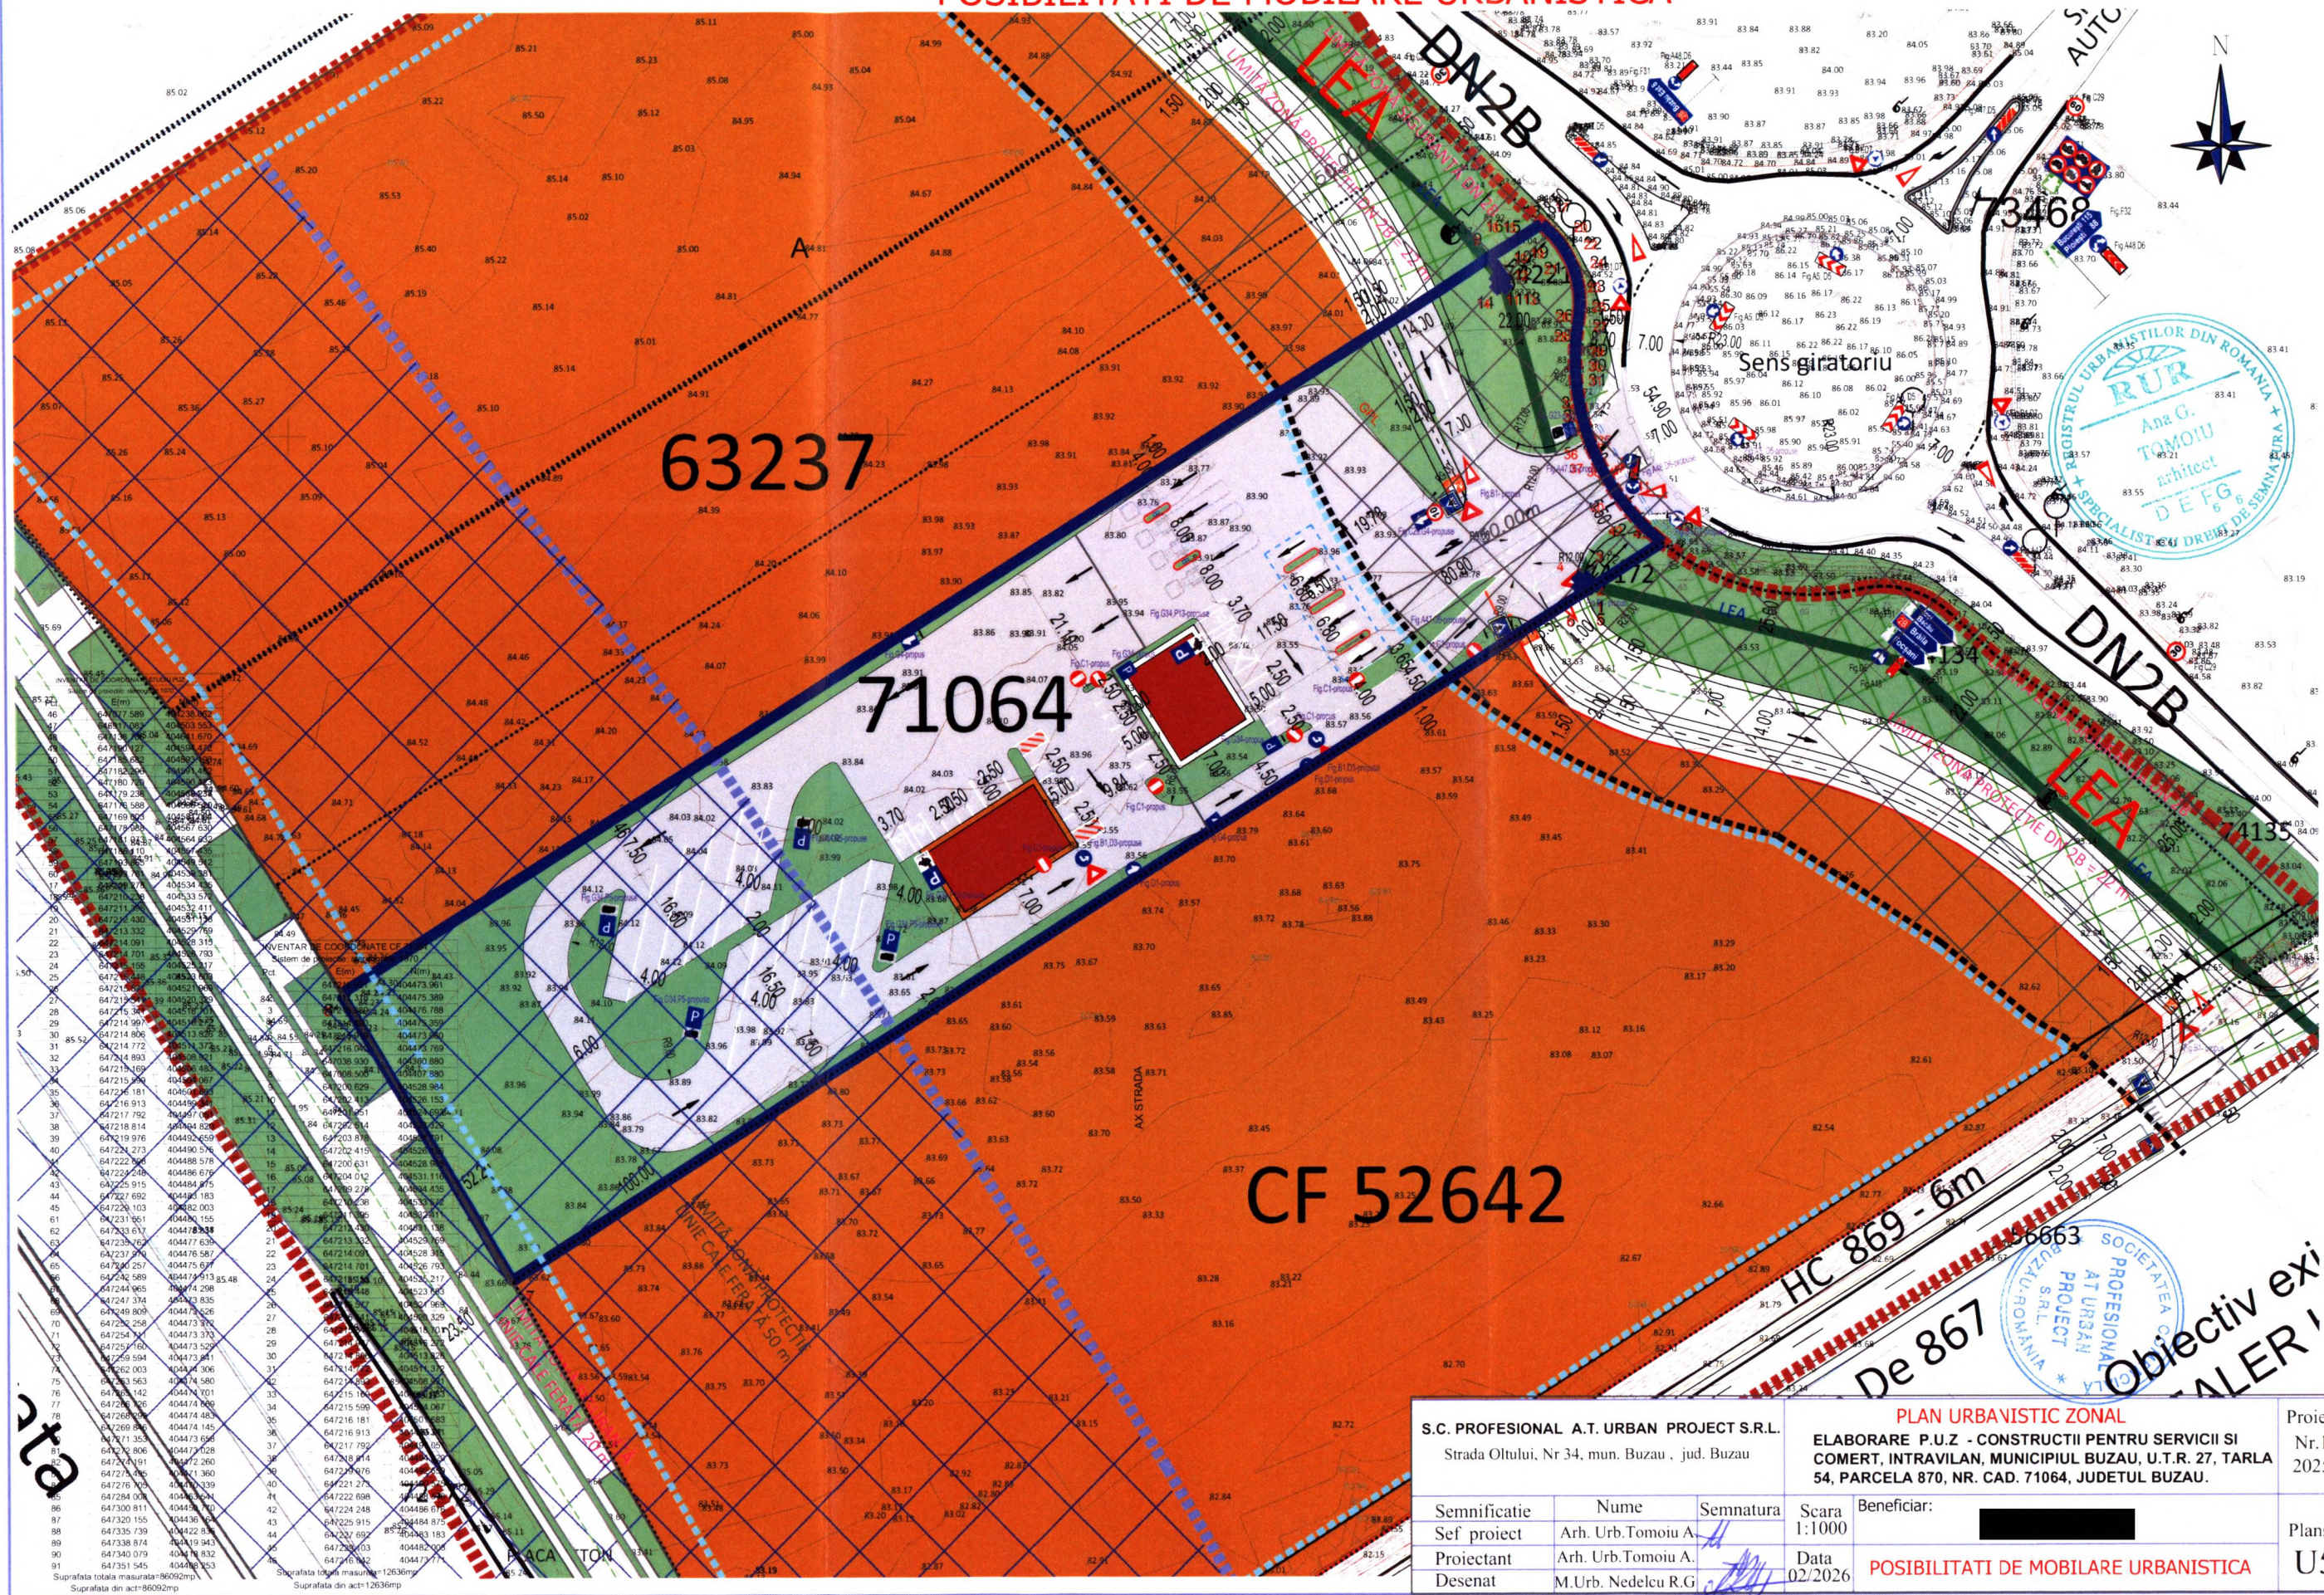

INVENTAR DE COORDONATE CF 71064

Sistem de coordonate: ETRN


S.C. PROFESIONAL A.T. URBAN PROJECT S.R.L. Strada Oltului, Nr 34, mun. Buzau , jud. Buzau			PLAN URBANISTIC ZONAL ELABORARE P.U.Z - CONSTRUCTII PENTRU SERVICII SI COMERT, INTRAVILAN, MUNICIPIUL BUZAU, U.T.R. 27, TARLA 54, PARCELA 870, NR. CAD. 71064, JUDETUL BUZAU.		Proiect Nr.15 2025
Semnificatie	Nume	Semnatura	Scara	Beneficiar:	Plansa U5
Sef proiect	Arh. Urb.Tomoiu A.	[Signature]	1:1000	[Redacted]	
Proiectant	Arh. Urb.Tomoiu A.	[Signature]	Data	POSIBILITATI DE MOBILARE URBANISTICA	
Desenat	M.Urb. Nedelcu R.G.	[Signature]	02/2026		