

PLAN URBANISTIC DE DETALIU


Intravilan, Municipiul Buzau, Str. Sf. Sava de la Buzau, Nr.4, Nr. Cad. 66285 Judetul Buzau

CONSTRUIRE BRASERIE CU LINIE DE AUTOSERVIRE REGLEMENTARI EDILITARE



LEGENDA

- **LIMITE**
 - LIMITA P.U.D. STUDIAT PROPRIETATE
S.C. ROBINIO EVENTS S.R.L. TEREN S = 306,00 mp
 - - - LIMITA ZONA IS
S.C. ROBINIO EVENTS S.R.L. TEREN S = 280,00 mp
 - LIMITA EDIFICABIL - CLADIRE BRASERIE
- **UTILITATI**
 - a RETEA DE APA POTABILA EXISTENTA
 - - - RACORD LA RETEA DE APA POTABILA EXISTENTA
 - c RETEA DE CANALIZARE EXISTENTA
 - - - RACORD LA RETEA DE CANALIZARE EXISTENTA
 - e RETEA ENERGIE ELECTRICA SUBTERANA EXISTENTA
 - - - DEVIERE RETEA ENERGIE ELECTRICA SUBTERANA
 - g RETEA GAZE EXISTENTA LA PALATUL COPIILOR
(conform avizatorului DISTRIGAZ SUD pe terenul beneficiarului S.C. Robinio Events S.R.L. nu este retea de gaze naturale, solutia de racordare cu gaze naturale va fi data de DISTRIGAZ SUD la faza D.T.A.C.)
 - Tc RETEA EXISTENTA TELECOMUNICATII
- DEPOZITARE ECOLOGICA A DESEURILOR MENAJERE
- ⚡ STALP ELECTRIC - ILUMINAT
- ⊗ FELINAR ILUMINAT PUBLIC

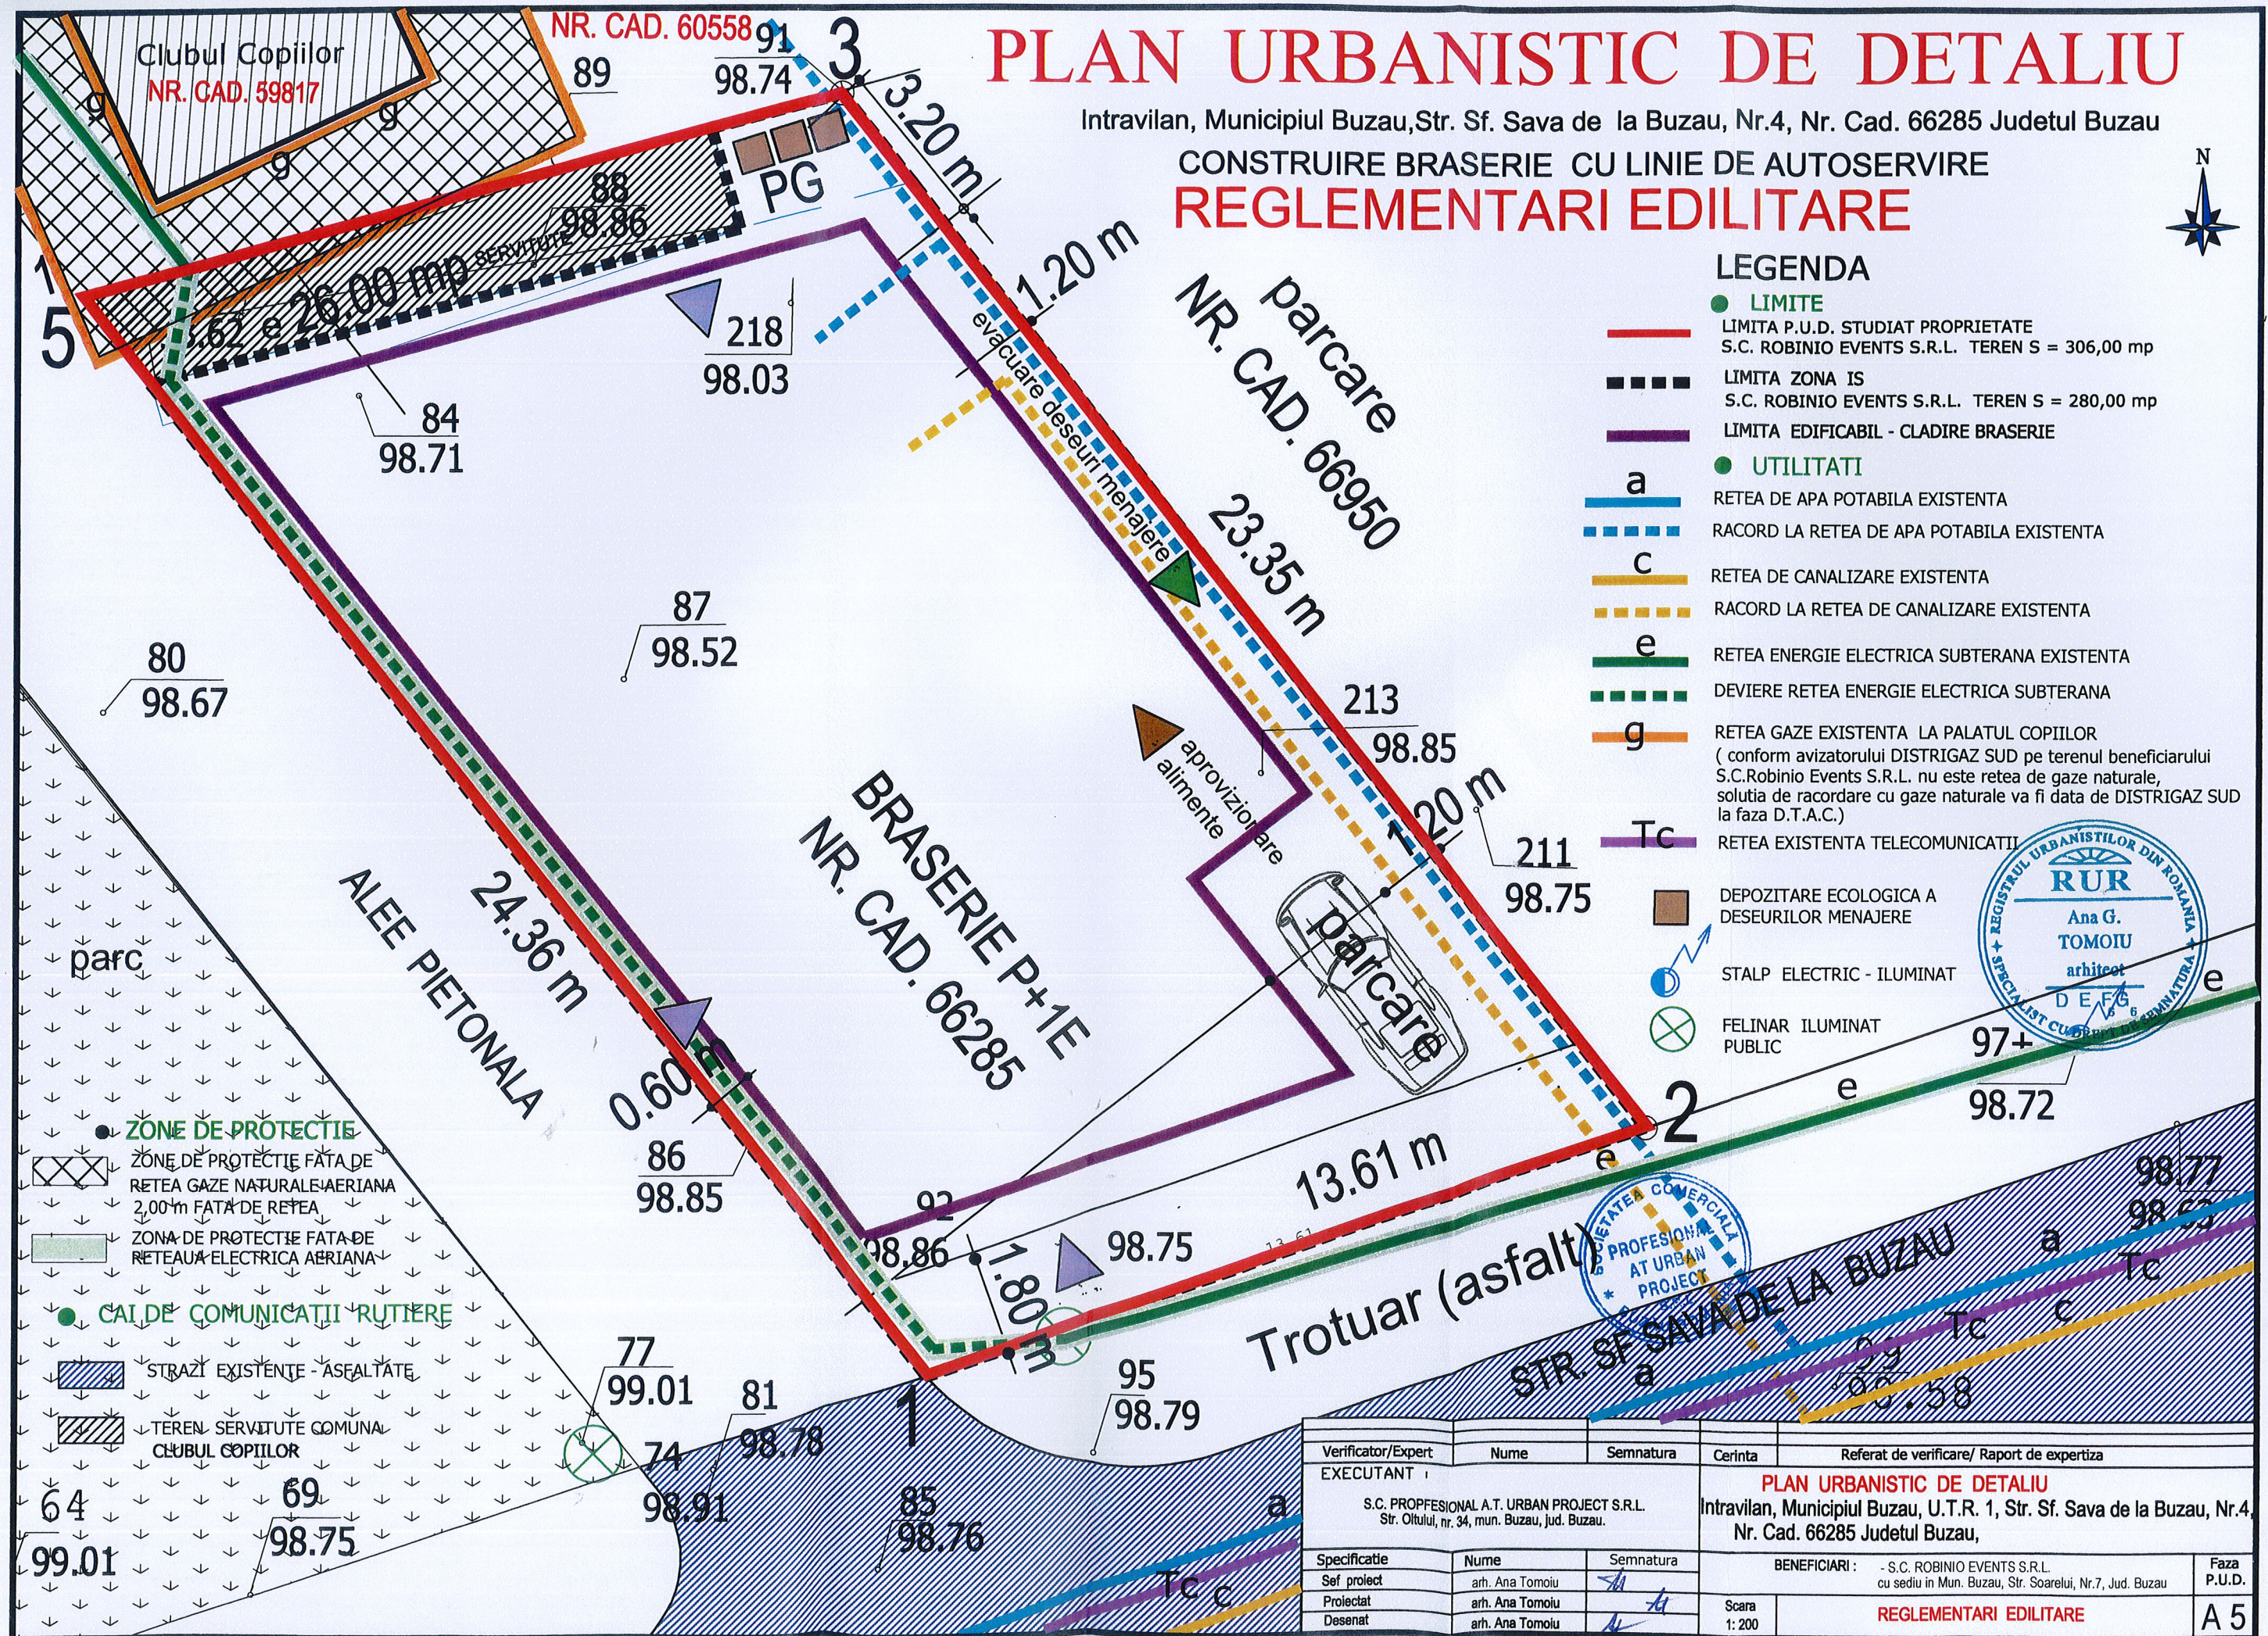

Verificator/Expert	Nume	Semnatura	Cerinta	Referat de verificare/ Raport de expertiza
EXECUTANT	S.C. PROFESIONAL A.T. URBAN PROJECT S.R.L. Str. Oitului, nr. 34, mun. Buzau, Jud. Buzau.			
Specificatie	Nume	Semnatura	BENEFICIARI: - S.C. ROBINIO EVENTS S.R.L. cu sediu in Mun. Buzau, Str. Soarelui, Nr.7, Jud. Buzau	
Sef proiect	arh. Ana Tomoiu	<i>[Signature]</i>	Faza P.U.D.	
Proiectat	arh. Ana Tomoiu	<i>[Signature]</i>	Scara 1: 200	
Desenat	arh. Ana Tomoiu	<i>[Signature]</i>	REGLEMENTARI EDILITARE	
				A 5