


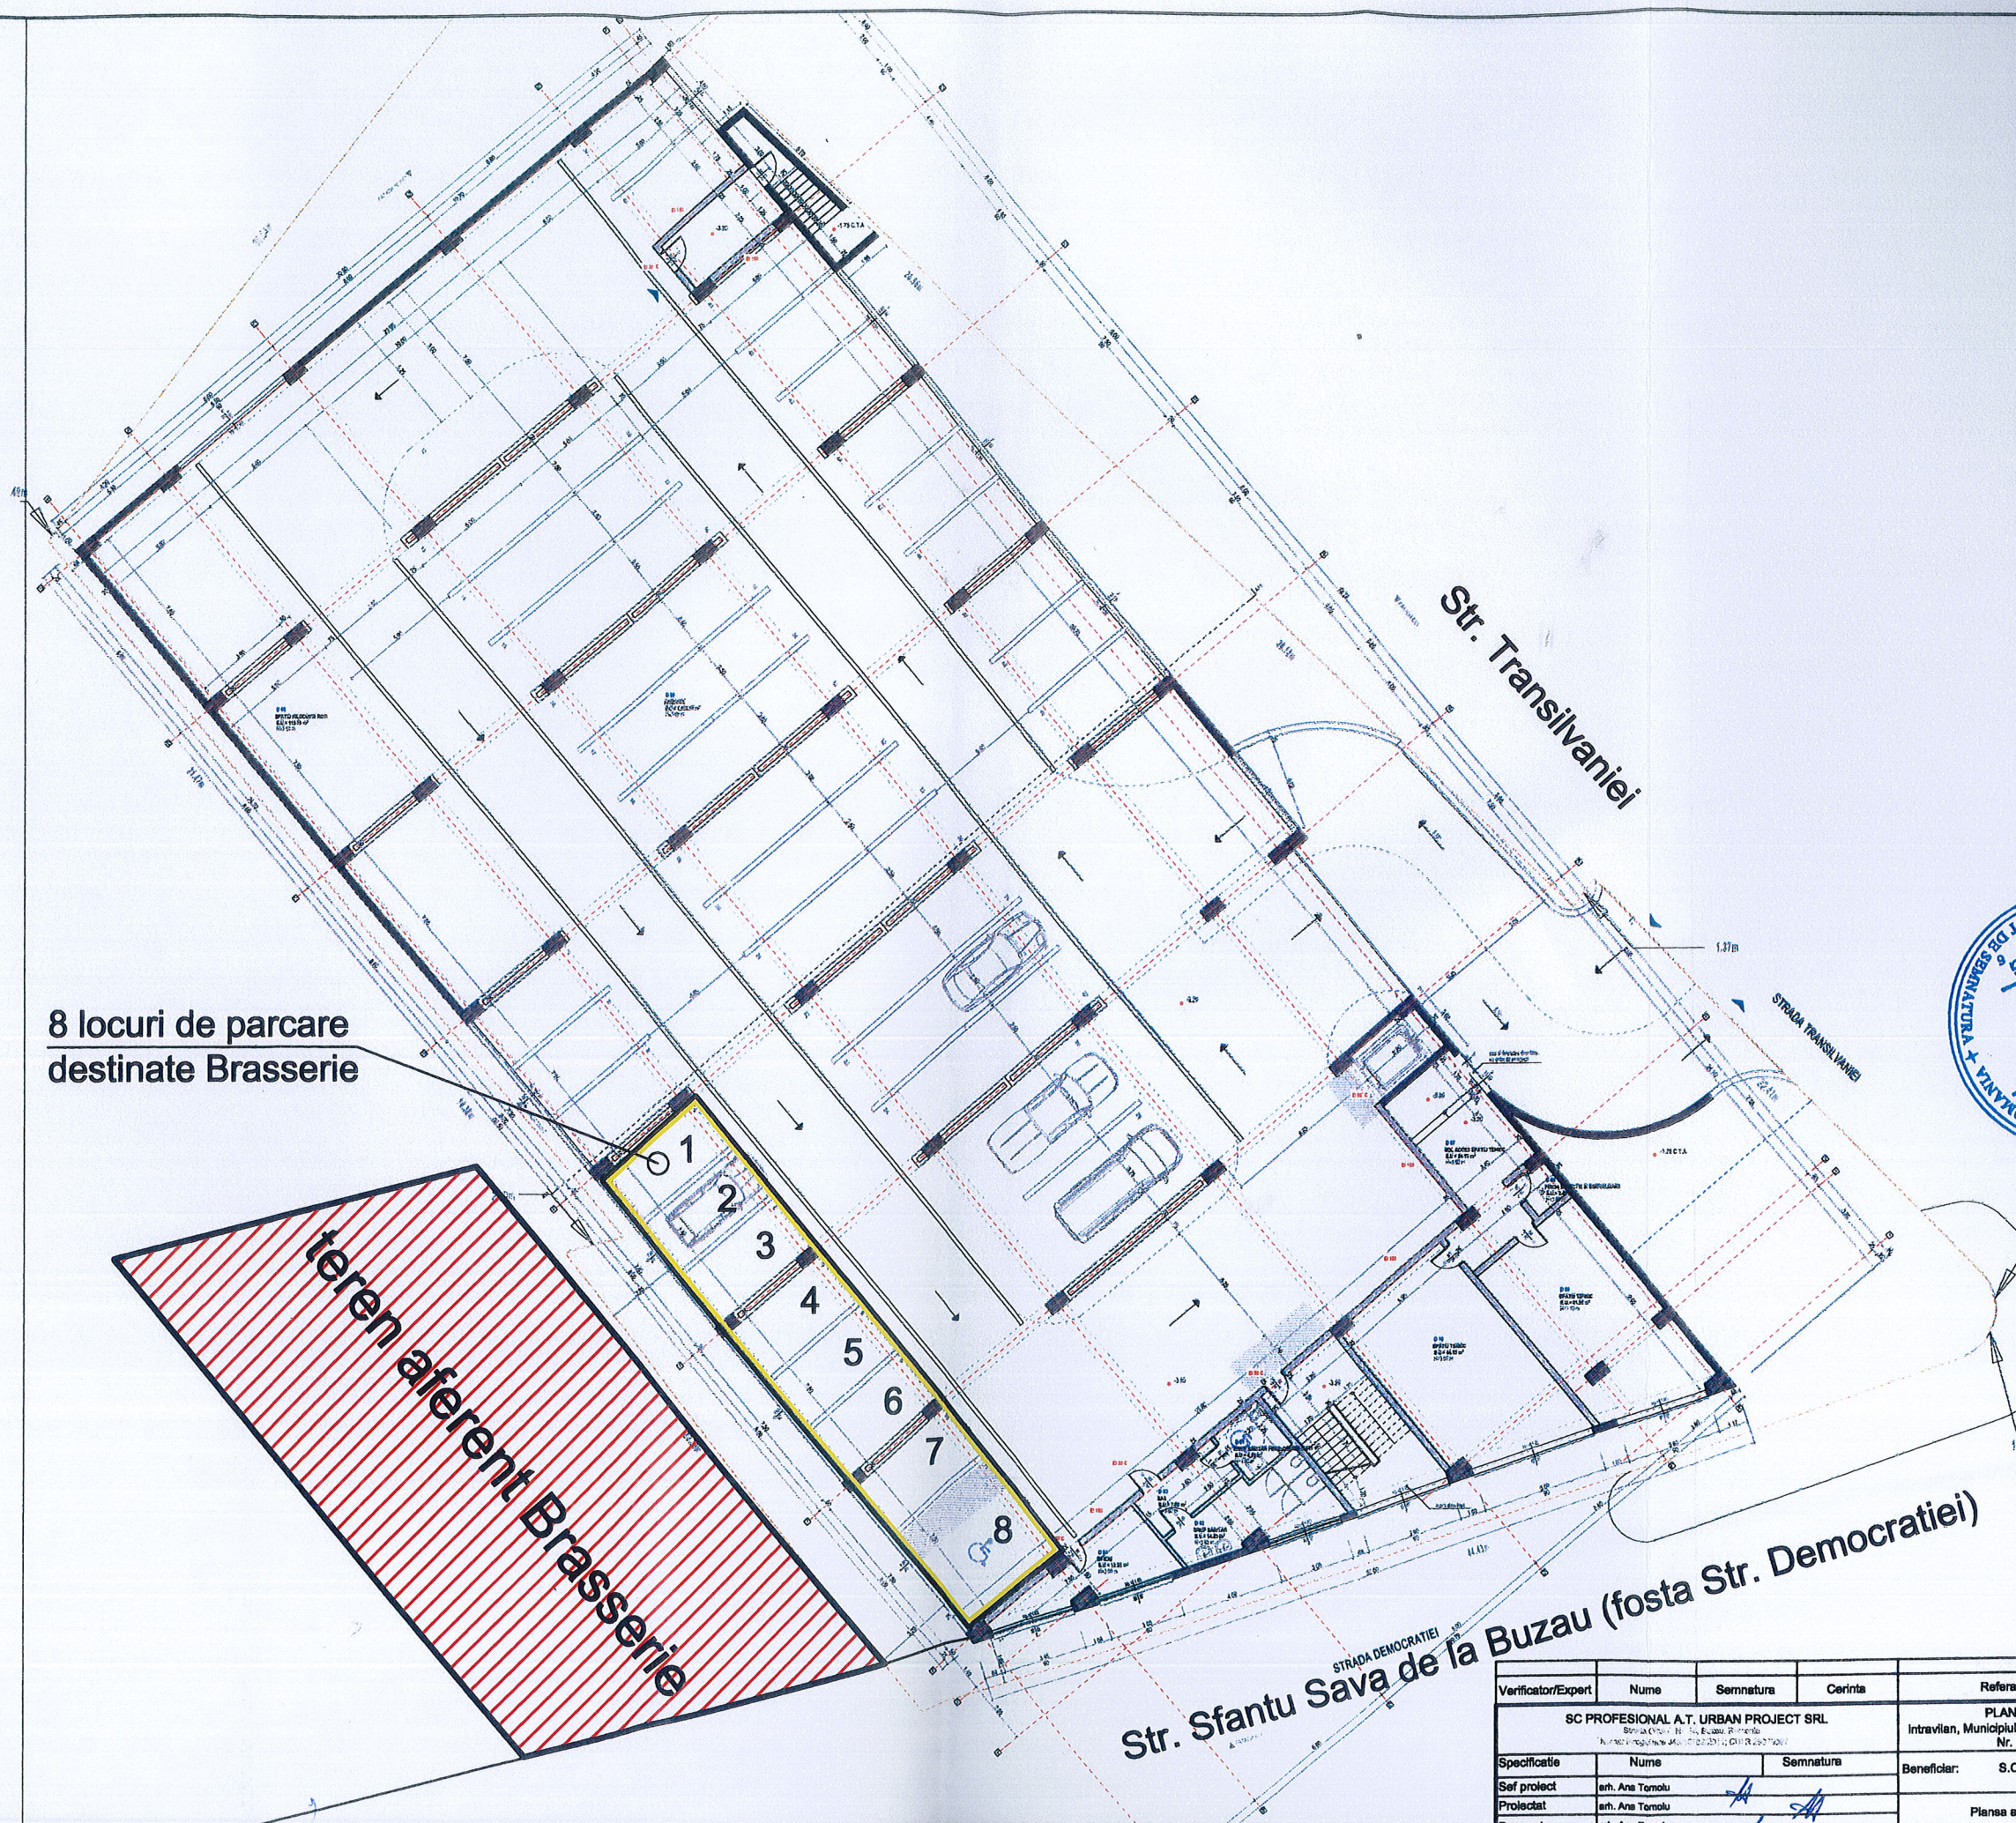


8 locuri de parcare
destinate Brasserie

teren aferent Brasserie

Str. Transilvaniei

Str. Sfântu Sava de la Buzău (fosta Str. Democratiei)

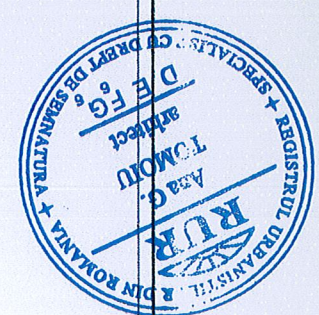

Verificator/Expert	Nume	Semnatura	Cerinta	Referat de verificare / Raport de expertiza	
SC PROFESIONAL A.T. URBAN PROJECT SRL				PLAN URBANISTIC DE DETALIU	
Strada Sfântu Sava de la Buzău, U.T.R. 1, Str. Democratiei, Nr. 6, Nr. Cad. 68285, Județul Buzău.				Intravilan, Municipiul Buzău, U.T.R. 1, Str. Democratiei, Nr. 6, Nr. Cad. 68285, Județul Buzău.	
Specificatie	Nume	Semnatura		Beneficiar:	S.C. ROBINIO EVENTS S.R.L.
Sef proiect	eh. Ana Tomolu				Faza P.U.D.
Proiectat	eh. Ana Tomolu				Planşa nr. A9
Desenat	eh. Ana Tomolu				6