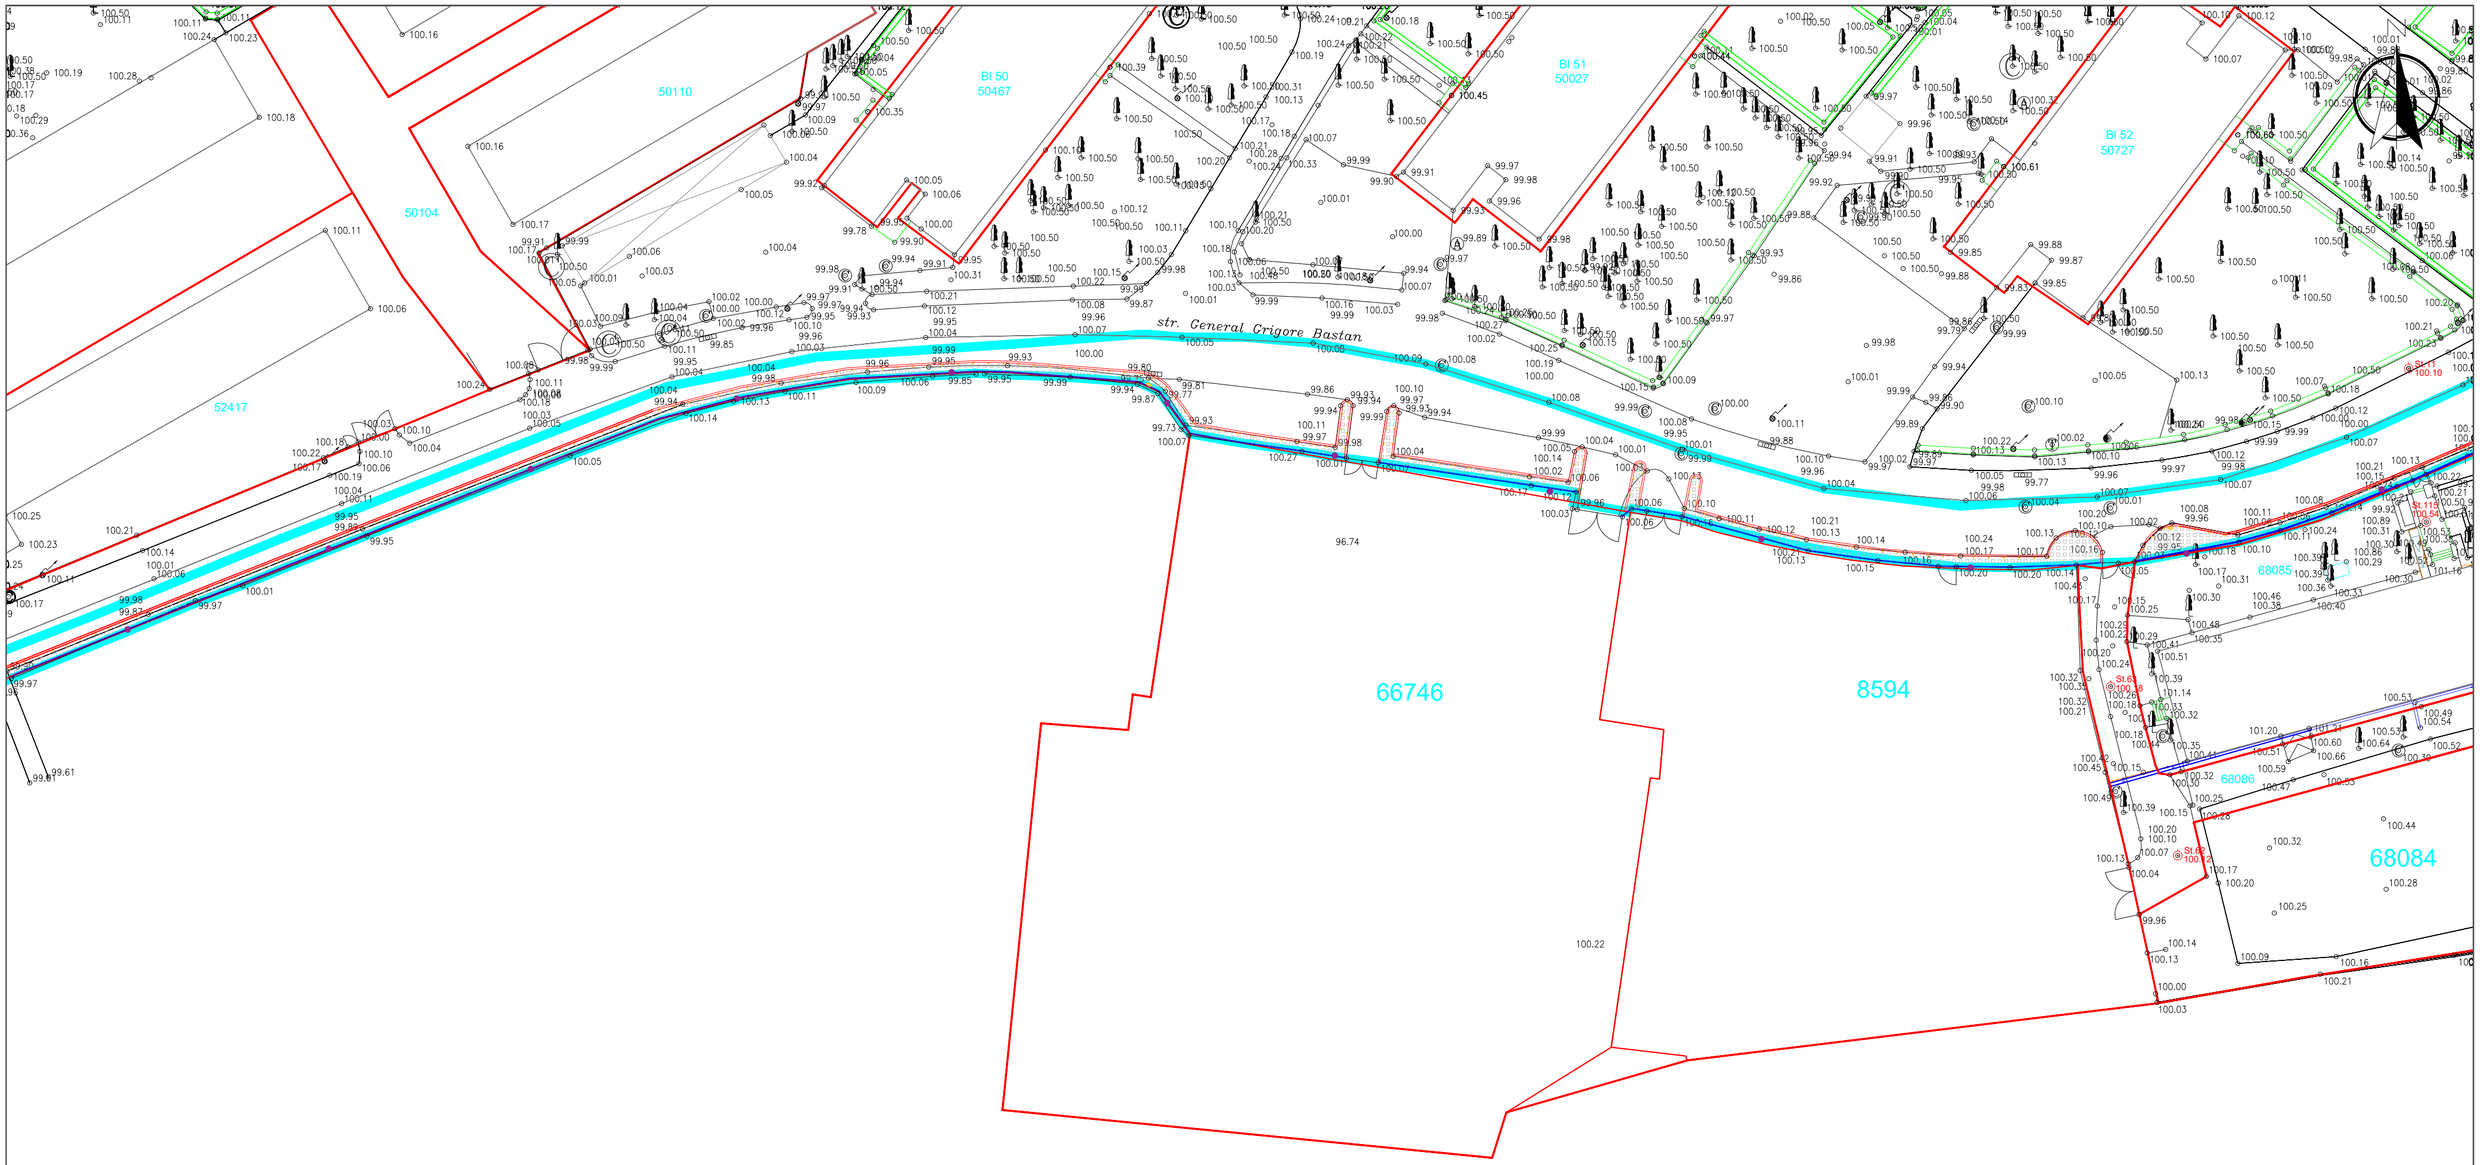


LEGENDĂ

ARBORI

- 1.01_Betula pendula
- 1.02_Magnolia soulangeana
- 1.03_Prunus serrulata Kanzan

CONIFERE

- 2.01_Cupressus leylandii
- 2.03_Juniperus horizontalis

ARBUSTI

- 3.01_Budleja davidii
- 3.02_Viburnum opulus
- 3.03_Weigella florida

GRAMINEE

- 5.01_Cortaderia pumila
- 5.02_Miscanthus sinensis
- 5.03_Pennisetum alopecuroides

- Arbore existent
- Arbore care se extrage

S.C. UrbanScope S.R.L. J40/3273/2016, CUI 35752863 Calea Floreasca, 169X, Floreasca Cube, București	URBAN SCOPE	OBIECTIV: Regenerarea urbană a arealelor degratate din zona de intervenție Unirii Sud, Spiru Haret, Nicolae Bălcescu, Micro XIV		Faza: P.Th.
		Beneficiar: **PRIMĂRIA MUNICIPIUL BUZĂU**		
	Numele:	Semnătura:	Scara: 1/500	Specialitatea: PEISAGISTICĂ
Proiectat :	ing. peis. Paul GHEORGHE			Titlul planșei: PLAN DE PLANTARE - ZONA MICRO XIV -SUBZONA 1
Desenat :	ing. peis. Paul GHEORGHE		Data: 2026	
Șef proiect :	ing. Radu TIMNEA			Planșa nr.: AP_01_02