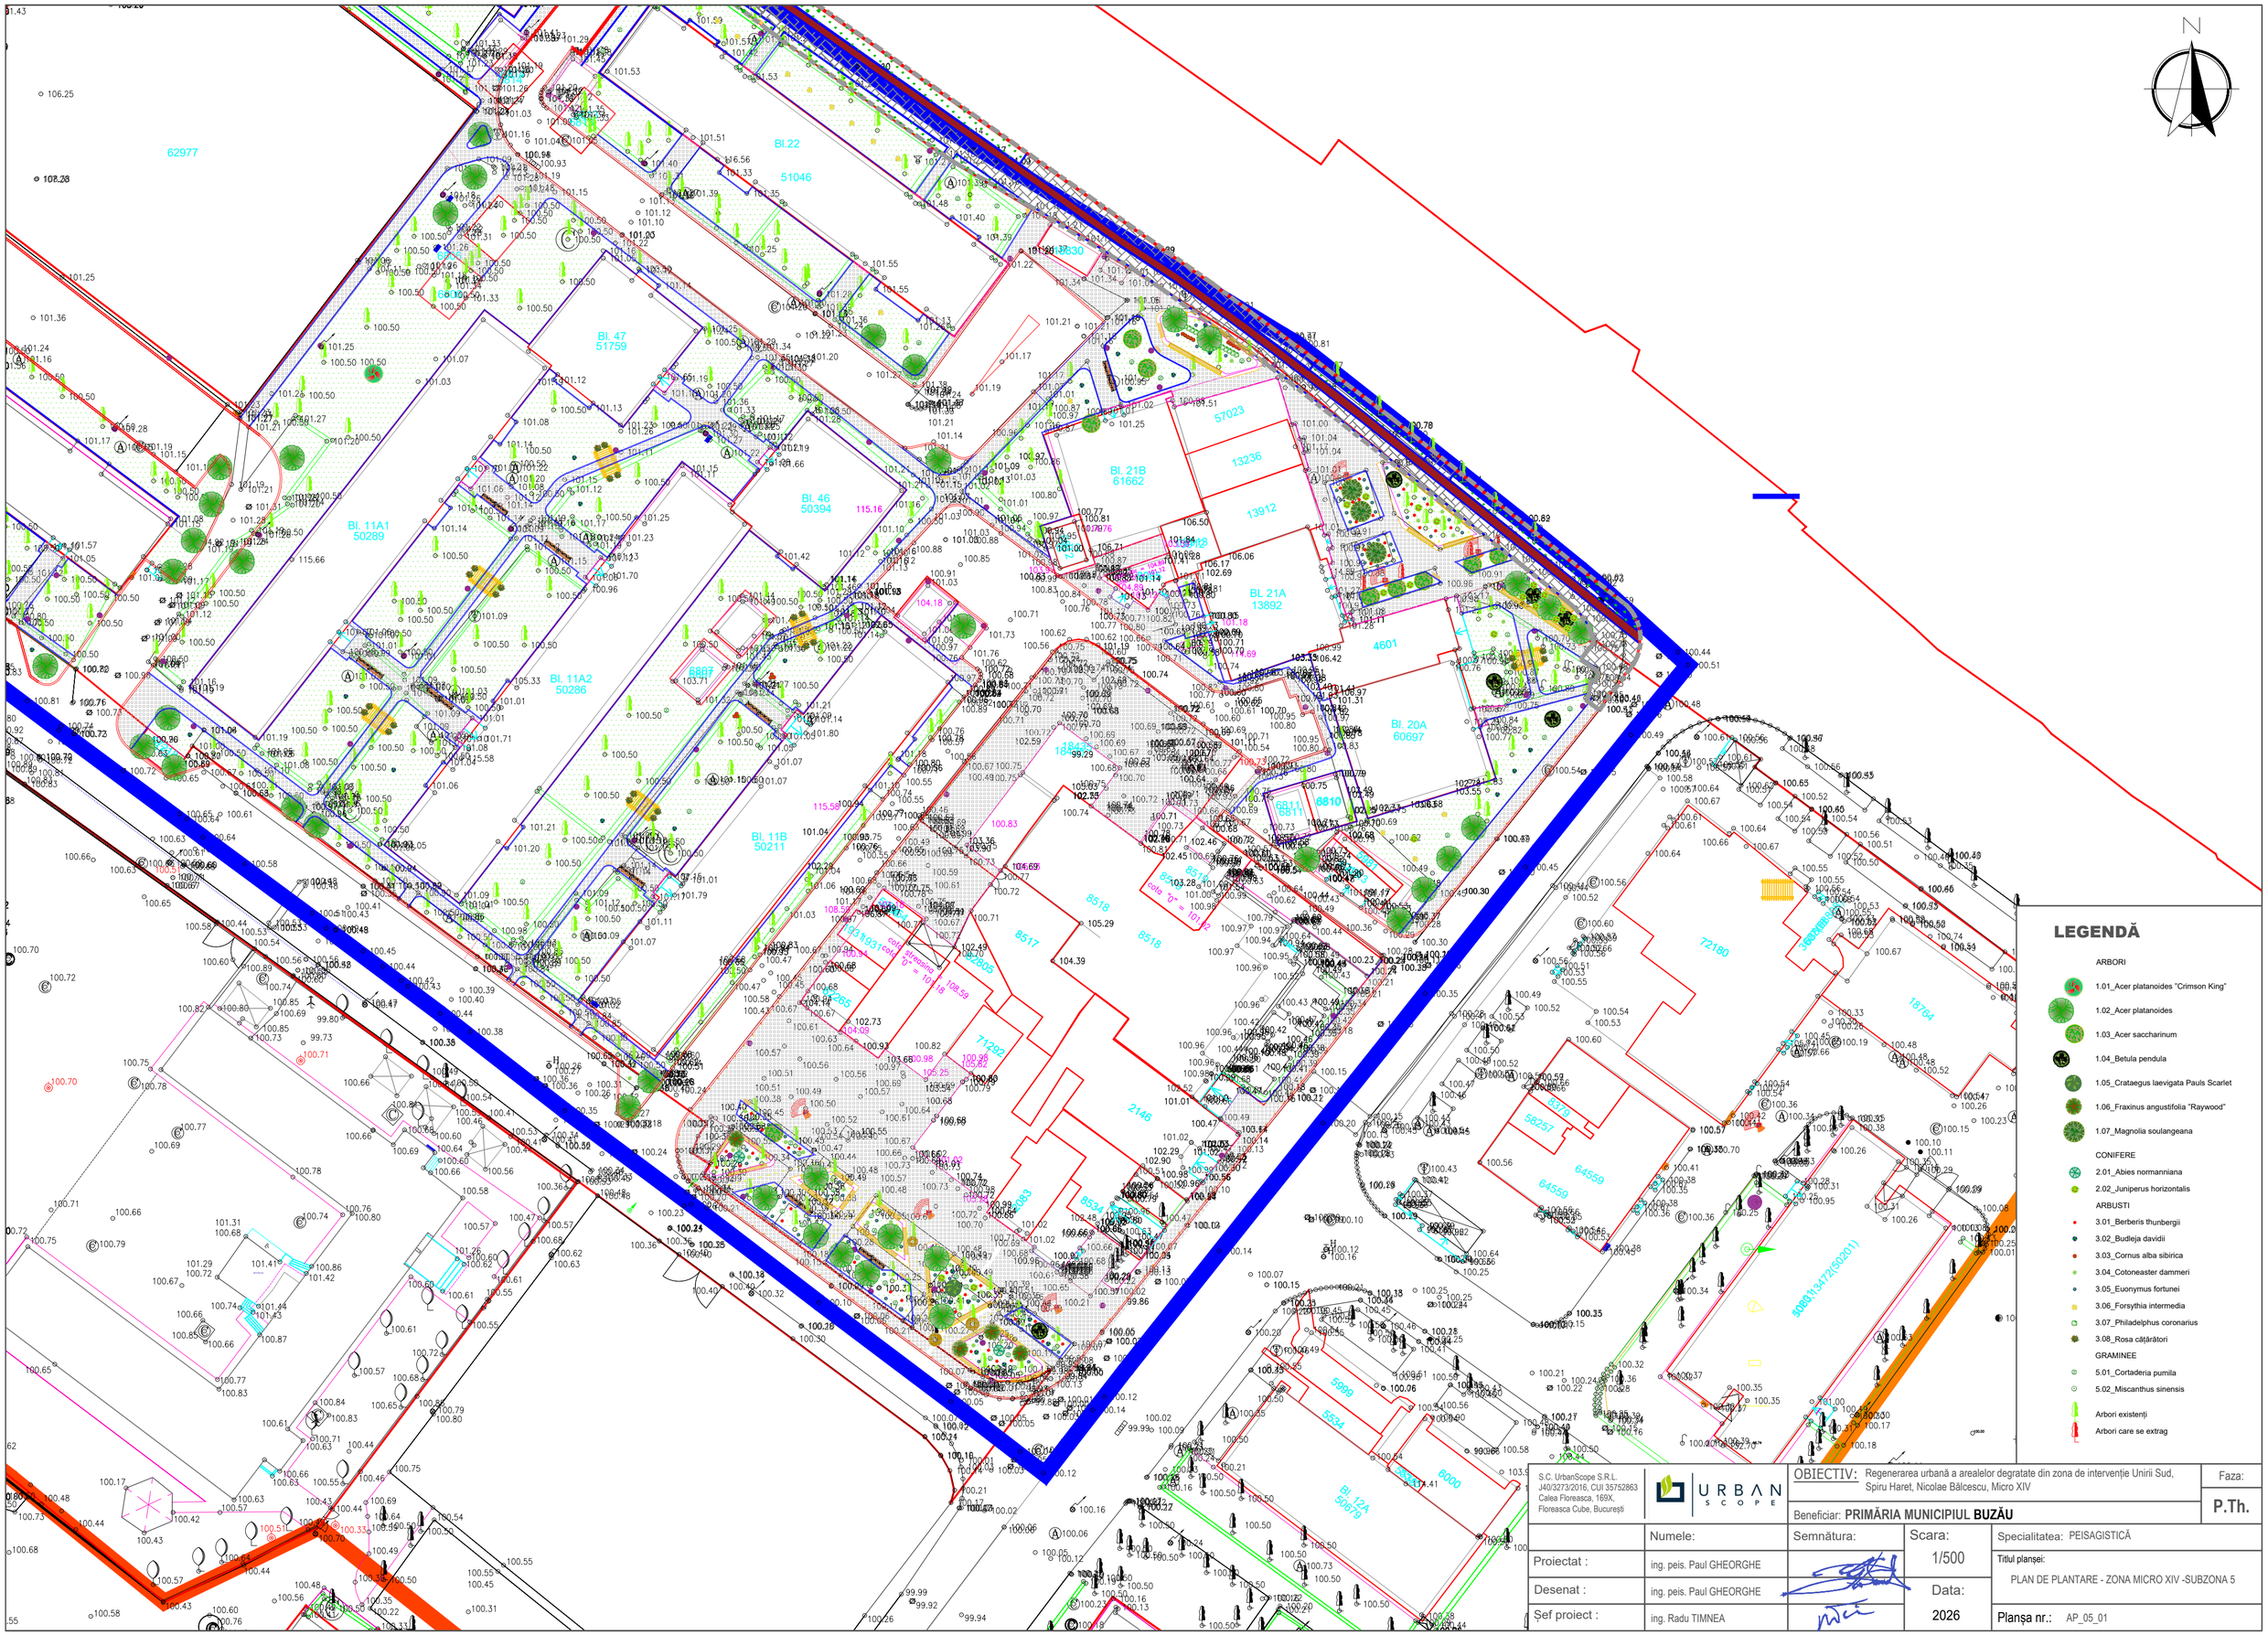

N
LEGENDĂ
ARBORI
1.01_Acer platanoides "Crimson King"
1.02_Acer platanoides
1.03_Acer saccharinum
1.04_Betula pendula
1.05_Crataegus laevigata Pauls Scarlet
1.06_Fraxinus angustifolia "Raywood"
1.07_Magnolia soulangeana
CONIFERE
2.01_Abies normanniana
2.02_Juniperus horizontalis
ARBUSTI
3.01_Berberis thunbergii
3.02_Budleja davidii
3.03_Cornus alba sibirica
3.04_Cotoneaster dammeri
3.05_Euonymus fortunei
3.06_Forsythia intermedia
3.07_Philadelphus coronarius
3.08_Rosa cățărători
GRAMINEE
5.01_Cortaderia pumila
5.02_Miscanthus sinensis
Arbori existenți
Arbori care se extrag
Bl. 11A1 50289
Bl. 11A2 50286
Bl. 11B 50211
Bl. 22 51046
Bl. 47 51759
Bl. 46 50394
Bl. 21B 61662
Bl. 21A 13892
Bl. 20A 60697
Bl. 12A 50679
62977
57023
13236
13912
4601
72180
58257
64559
18764
6810
6811
6887
8517
8518
8534
2146
712292
5899
6000
S.C. UrbanScope S.R.L.
J40/3273/2016, CUI 35752863
Calea Floreasca, 169X,
Floreasca Cube, București
URBAN SCOPE
OBIECTIV: Regenerarea urbană a arealelor degradate din zona de intervenție Unirii Sud, Spiru Haret, Nicolae Bălcescu, Micro XIV
Faza: P.Th.
Beneficiar: PRIMĂRIA MUNICIPIUL BUZĂU
Numele:
Semnătura:
Scara: 1/500
Specialitatea: PEISAGISTICĂ
Proiectat : ing. peis. Paul GHEORGHE
Desenat : ing. peis. Paul GHEORGHE
Șef proiect : ing. Radu TIMNEA
Data: 2026
Titlul planșei: PLAN DE PLANTARE - ZONA MICRO XIV -SUBZONA 5
Planșa nr.: AP_05_01