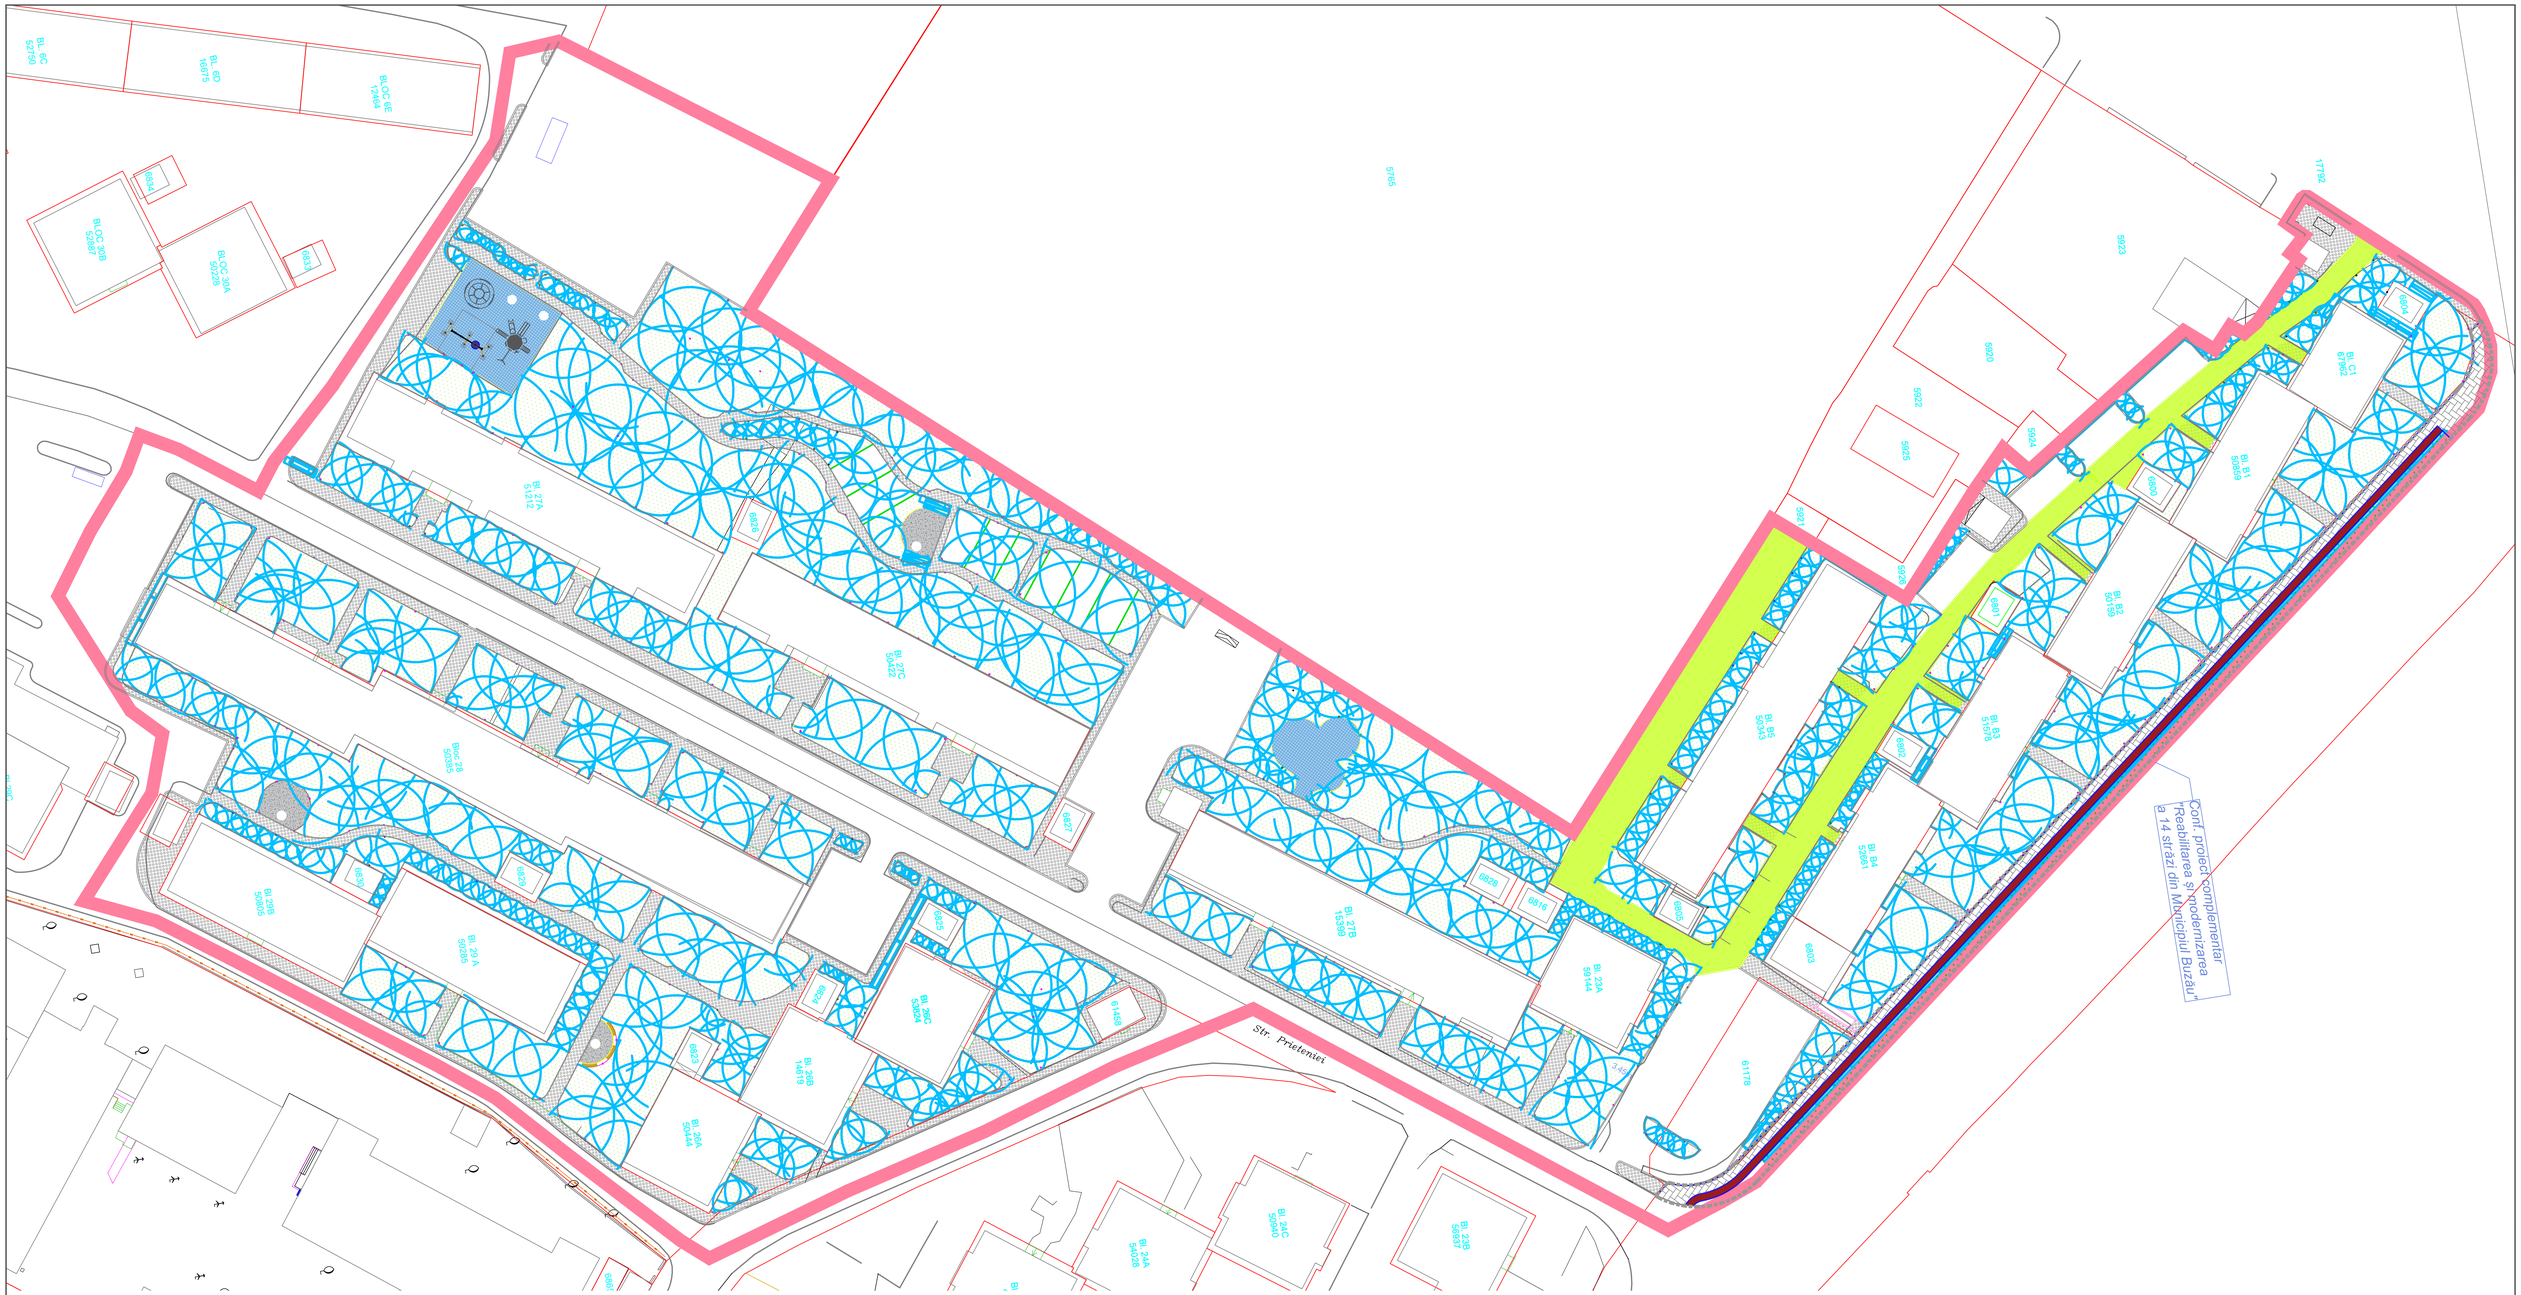


LEGENDA

Symbol	Description
	Rain Bird 15LCS - 1804
	Rain Bird 15RCS - 1804
	Rain Bird 15SST - 1804
	Rain Bird 4-VAN 180 - 1804
	Rain Bird 6-VAN 180 - 1804
	Rain Bird 6-VAN 270 - 1804
	Rain Bird 6-VAN 90 - 1804
	Rain Bird 8-VAN 180 - 1804
	Rain Bird 8-VAN 90 - 1804
	Rain Bird 10-VAN 180 - 1804
	Rain Bird 10-VAN 90 - 1804
	Rain Bird 12-VAN 180 - 1804
	Rain Bird 12-VAN 270 - 1804
	Rain Bird 12-VAN 90 - 1804
	Rain Bird 15-VAN 180 - 1804
	Rain Bird 15-VAN 360 - 1804
	Rain Bird 15-VAN 90 - 1804
	Rain Bird 18-VAN 180
	Rain Bird 18-VAN 270 - 1804
	Rain Bird 18-VAN 90 - 1804
	Rain Bird R-VAN14 180 - 1804
	Rain Bird R-VAN14 90 - 1804
	Rain Bird R-VAN18 180 - 1804
	Rain Bird R-VAN18 270 - 1804
	Rain Bird R-VAN18 90 - 1804
	Rain Bird R-VAN24 180 - 1804
	Rain Bird R-VAN24 90 - 1804
	Rain Bird R-VANLCS - 1804
	Rain Bird R-VANRCS - 1804
	Rain Bird R-VAN-SST - 1804
	Rain Bird 3500 Series 0.75 - 3504-PC
	Rain Bird 3500 Series 1.0 - 3504-PC
	Rain Bird 3500 Series 1.5
	Rain Bird 3500 Series 2.0
	Rain Bird 5000 Series 1.5 - 5004-PLJTC
	Rain Bird 5000 Series 2.0 - 5004-PLJTC
	Rain Bird 5000 Series 3.0
	Rain Bird 5000 Series 3.0 - 3504-PC
	ELECTROVANA 1" - 9V

S.C. UrbanScope S.R.L.
J40/3273/2016, CUI 35752844
Calea Floreasca, 169A,
Floreasca Cube, București

URBAN SCOPE

OBIECTIV: Regenerarea urbană a arealelor degradate din zona de intervenție Unirii Sud, Spiru Haret, Nicolae Bălcescu, Micro XIV

Faza: P.Th.

Beneficiar: PRIMĂRIA MUNICIPIUL BUZĂU

	Numele:	Semnătura:	Scara:	Specialitatea: INSTALAȚII SANITARE
Proiectat :	ing. HORIA CREȚU		%	Titlul planșei: PLAN IRIGATIE - SUBZONA 9 - MICRO XIV
Desenat :	ing. HORIA CREȚU		Data: 2026	
Șef proiect :	ing. RADU TIMNEA			Planșa nr.: IR16