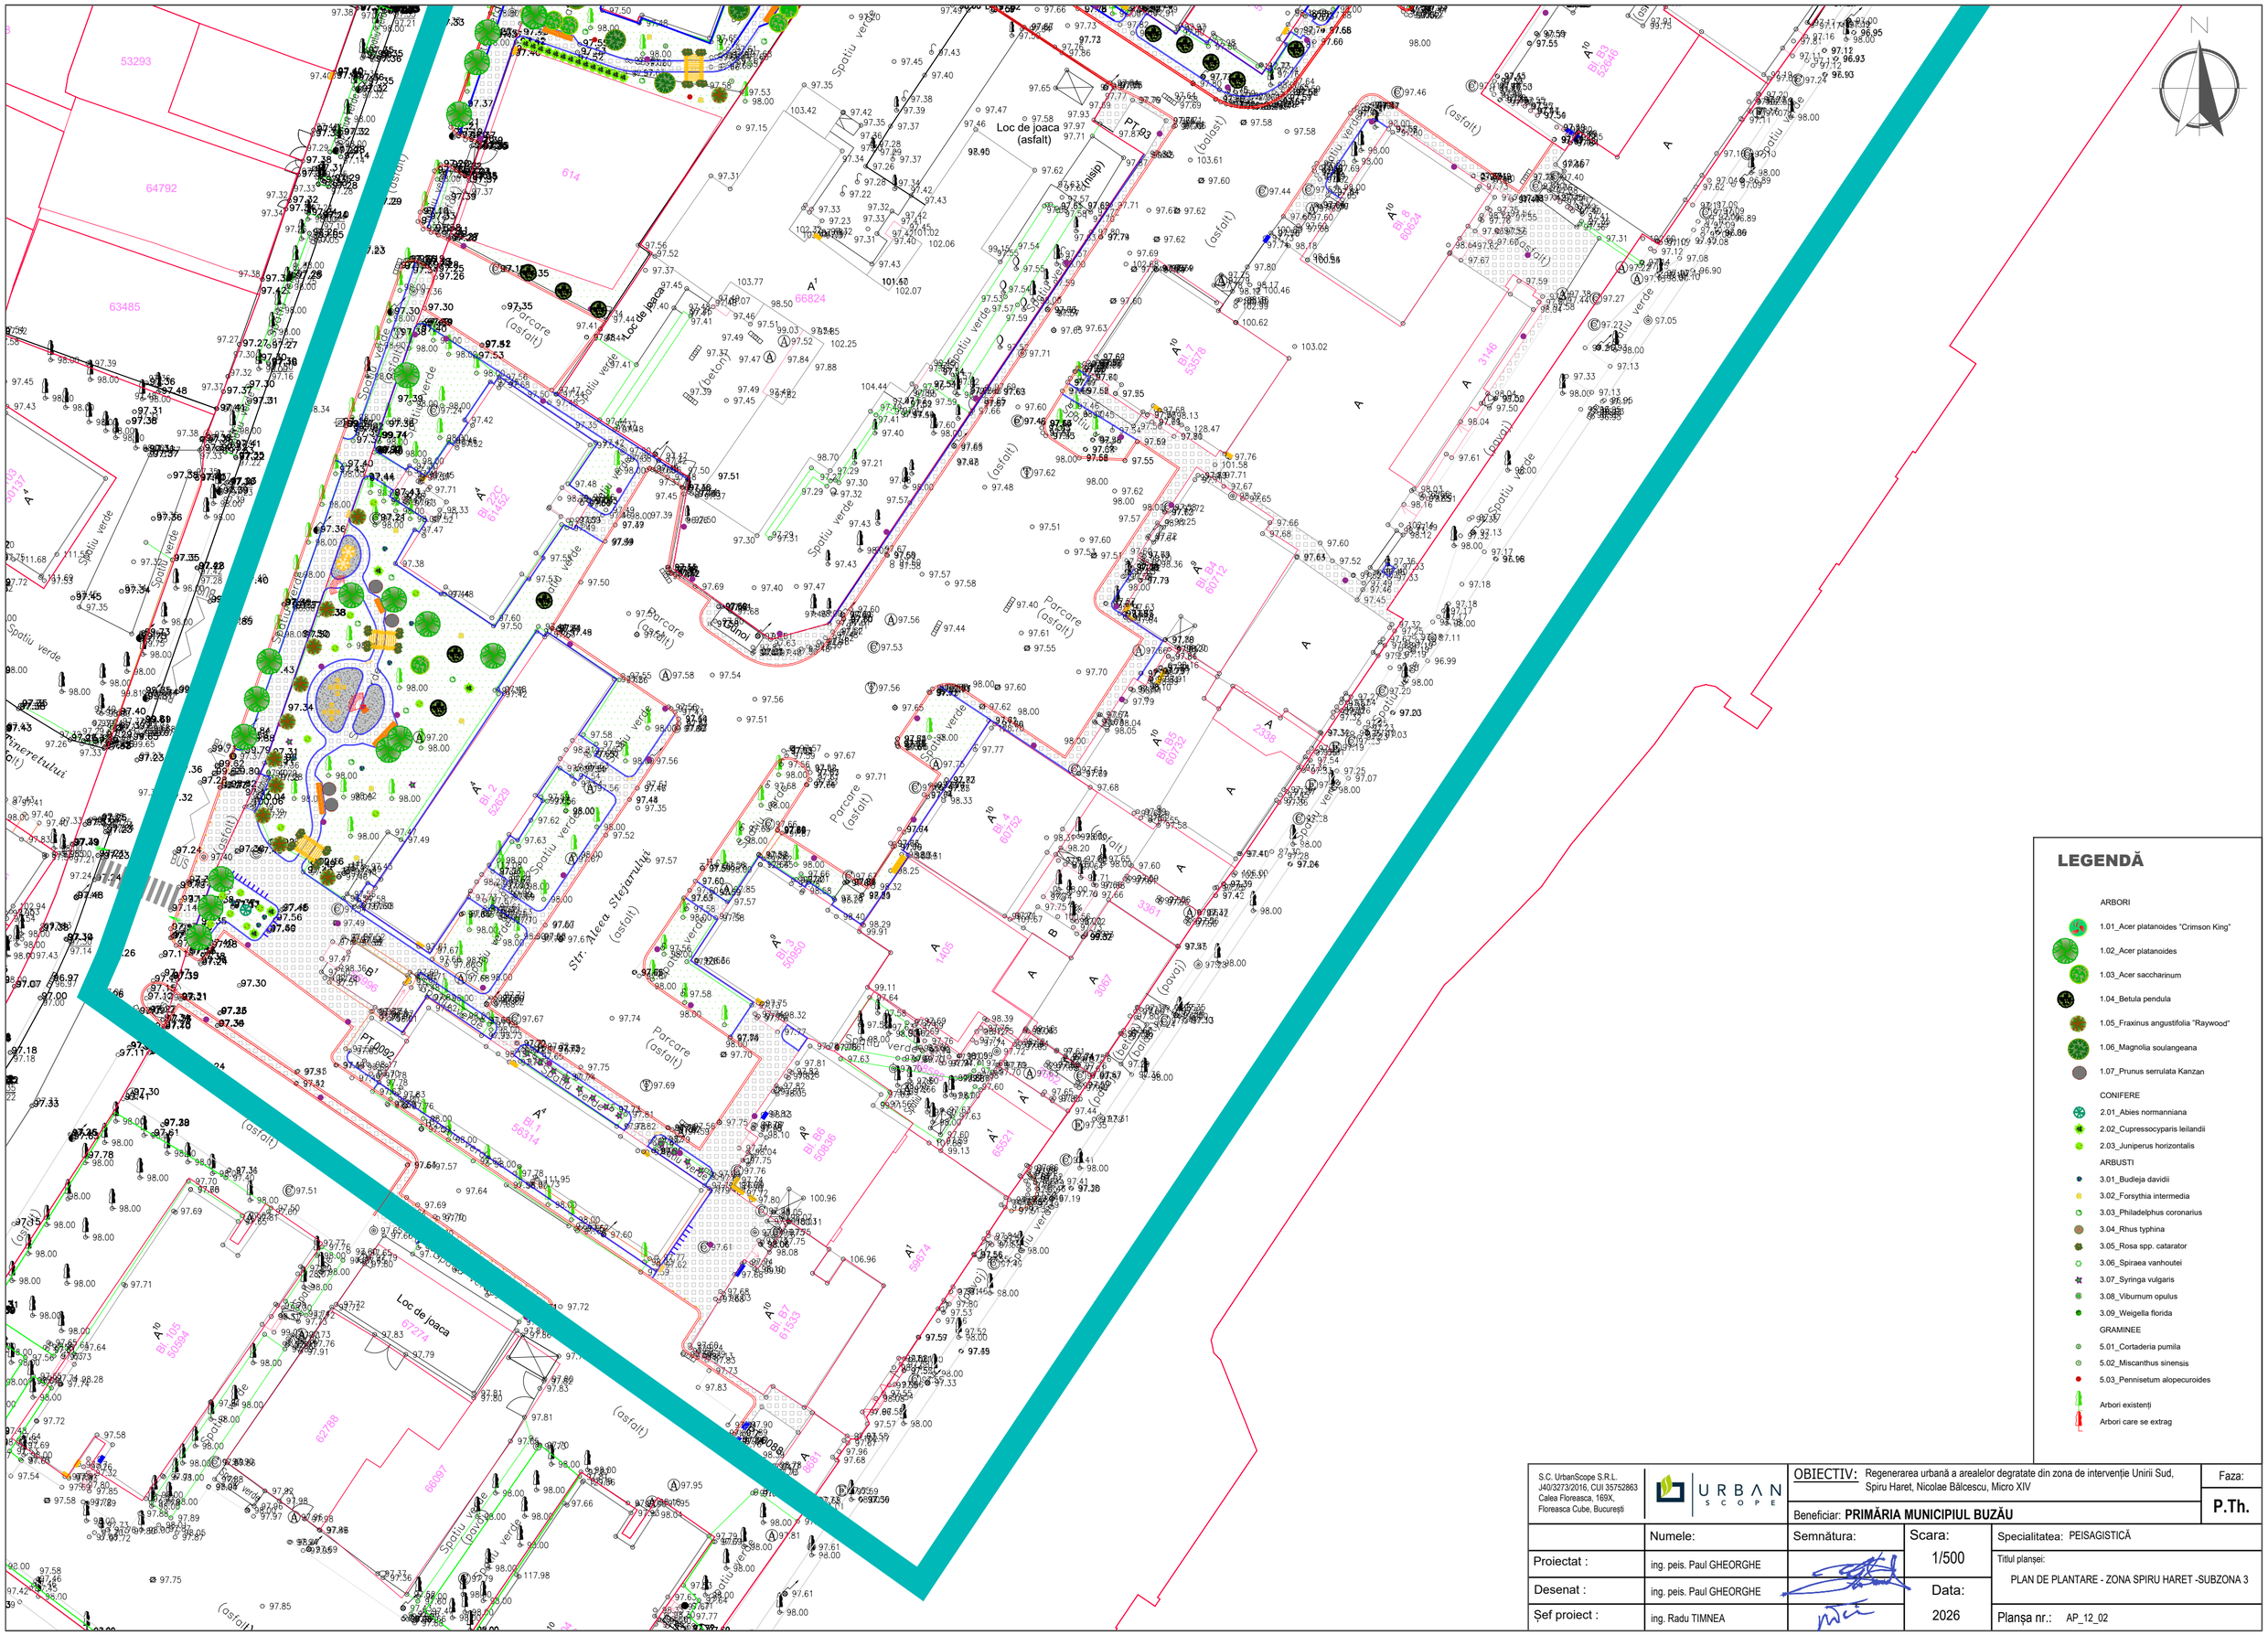

N
Str. Ileea Stejarului (asfalt)
Spațiu verde
Parcare (asfalt)
Loc de joaca (asfalt)
Loc de joaca
