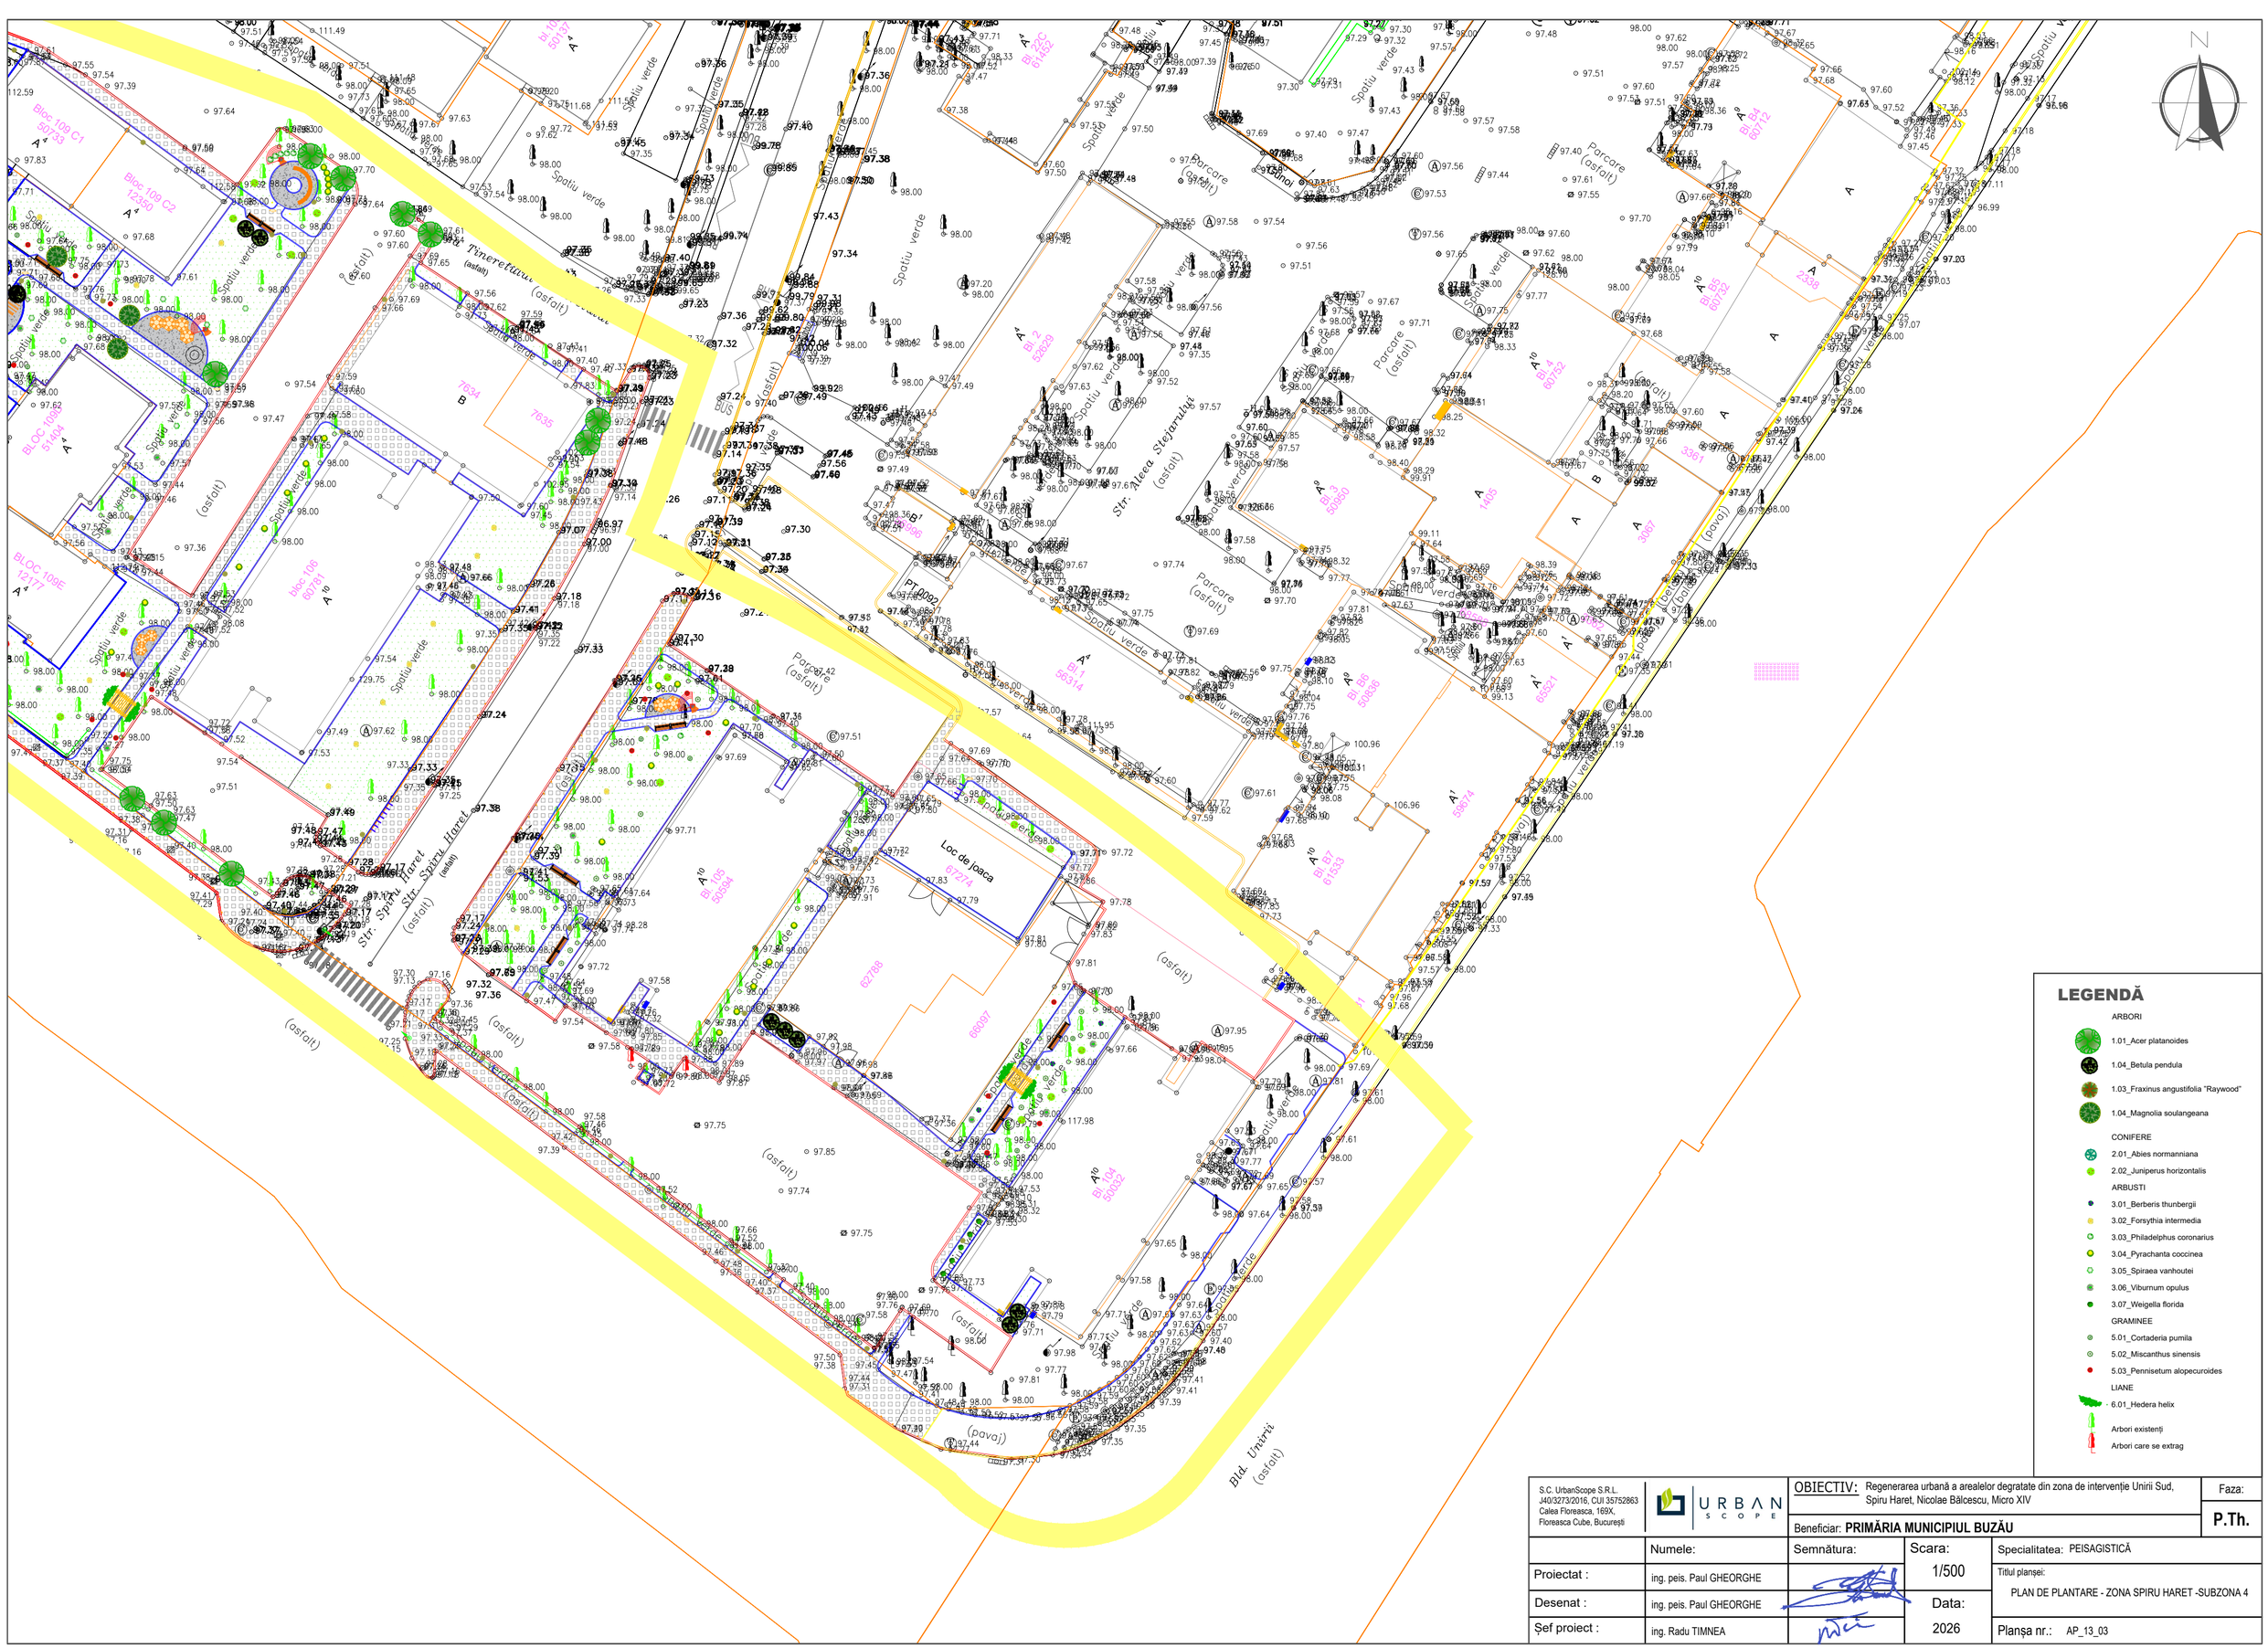


LEGENDĂ

ARBORI

- 1.01_Acer platanoides
- 1.04_Betula pendula
- 1.03_Fraxinus angustifolia "Raywood"
- 1.04_Magnolia soulangeana

CONIFERE

- 2.01_Abies normanniana
- 2.02_Juniperus horizontalis

ARBUSTI

- 3.01_Berberis thunbergii
- 3.02_Forsythia intermedia
- 3.03_Philadelphus coronarius
- 3.04_Pyrachanta coccinea
- 3.05_Spiraea vanhoutei
- 3.06_Viburnum opulus
- 3.07_Weigella florida

GRAMINEE

- 5.01_Cortaderia pumila
- 5.02_Miscanthus sinensis
- 5.03_Pennisetum alopecuroides

LIANE

- 6.01_Hedera helix

Arbori existenți

Arbori care se extrag

S.C. UrbanScope S.R.L. J40/3273/2016, CUI 35752863 Calea Floreasca, 169X, Floreasca Cube, București	URBAN SCOPE	OBIECTIV: Regenerarea urbană a arealelor degratate din zona de intervenție Unirii Sud, Spiru Haret, Nicolae Bălcescu, Micro XIV		Faza: P.Th.
		Beneficiar: PRIMĂRIA MUNICIPIUL BUZĂU		
	Numele:	Semnătura:	Scara: 1/500	Specialitatea: PEISAGISTICĂ
Proiectat :	ing. peis. Paul GHEORGHE			Titlul planșei: PLAN DE PLANTARE - ZONA SPIRU HARET -SUBZONA 4
Desenat :	ing. peis. Paul GHEORGHE		Data: 2026	
Șef proiect :	ing. Radu TIMNEA			Planșa nr.: AP_13_03