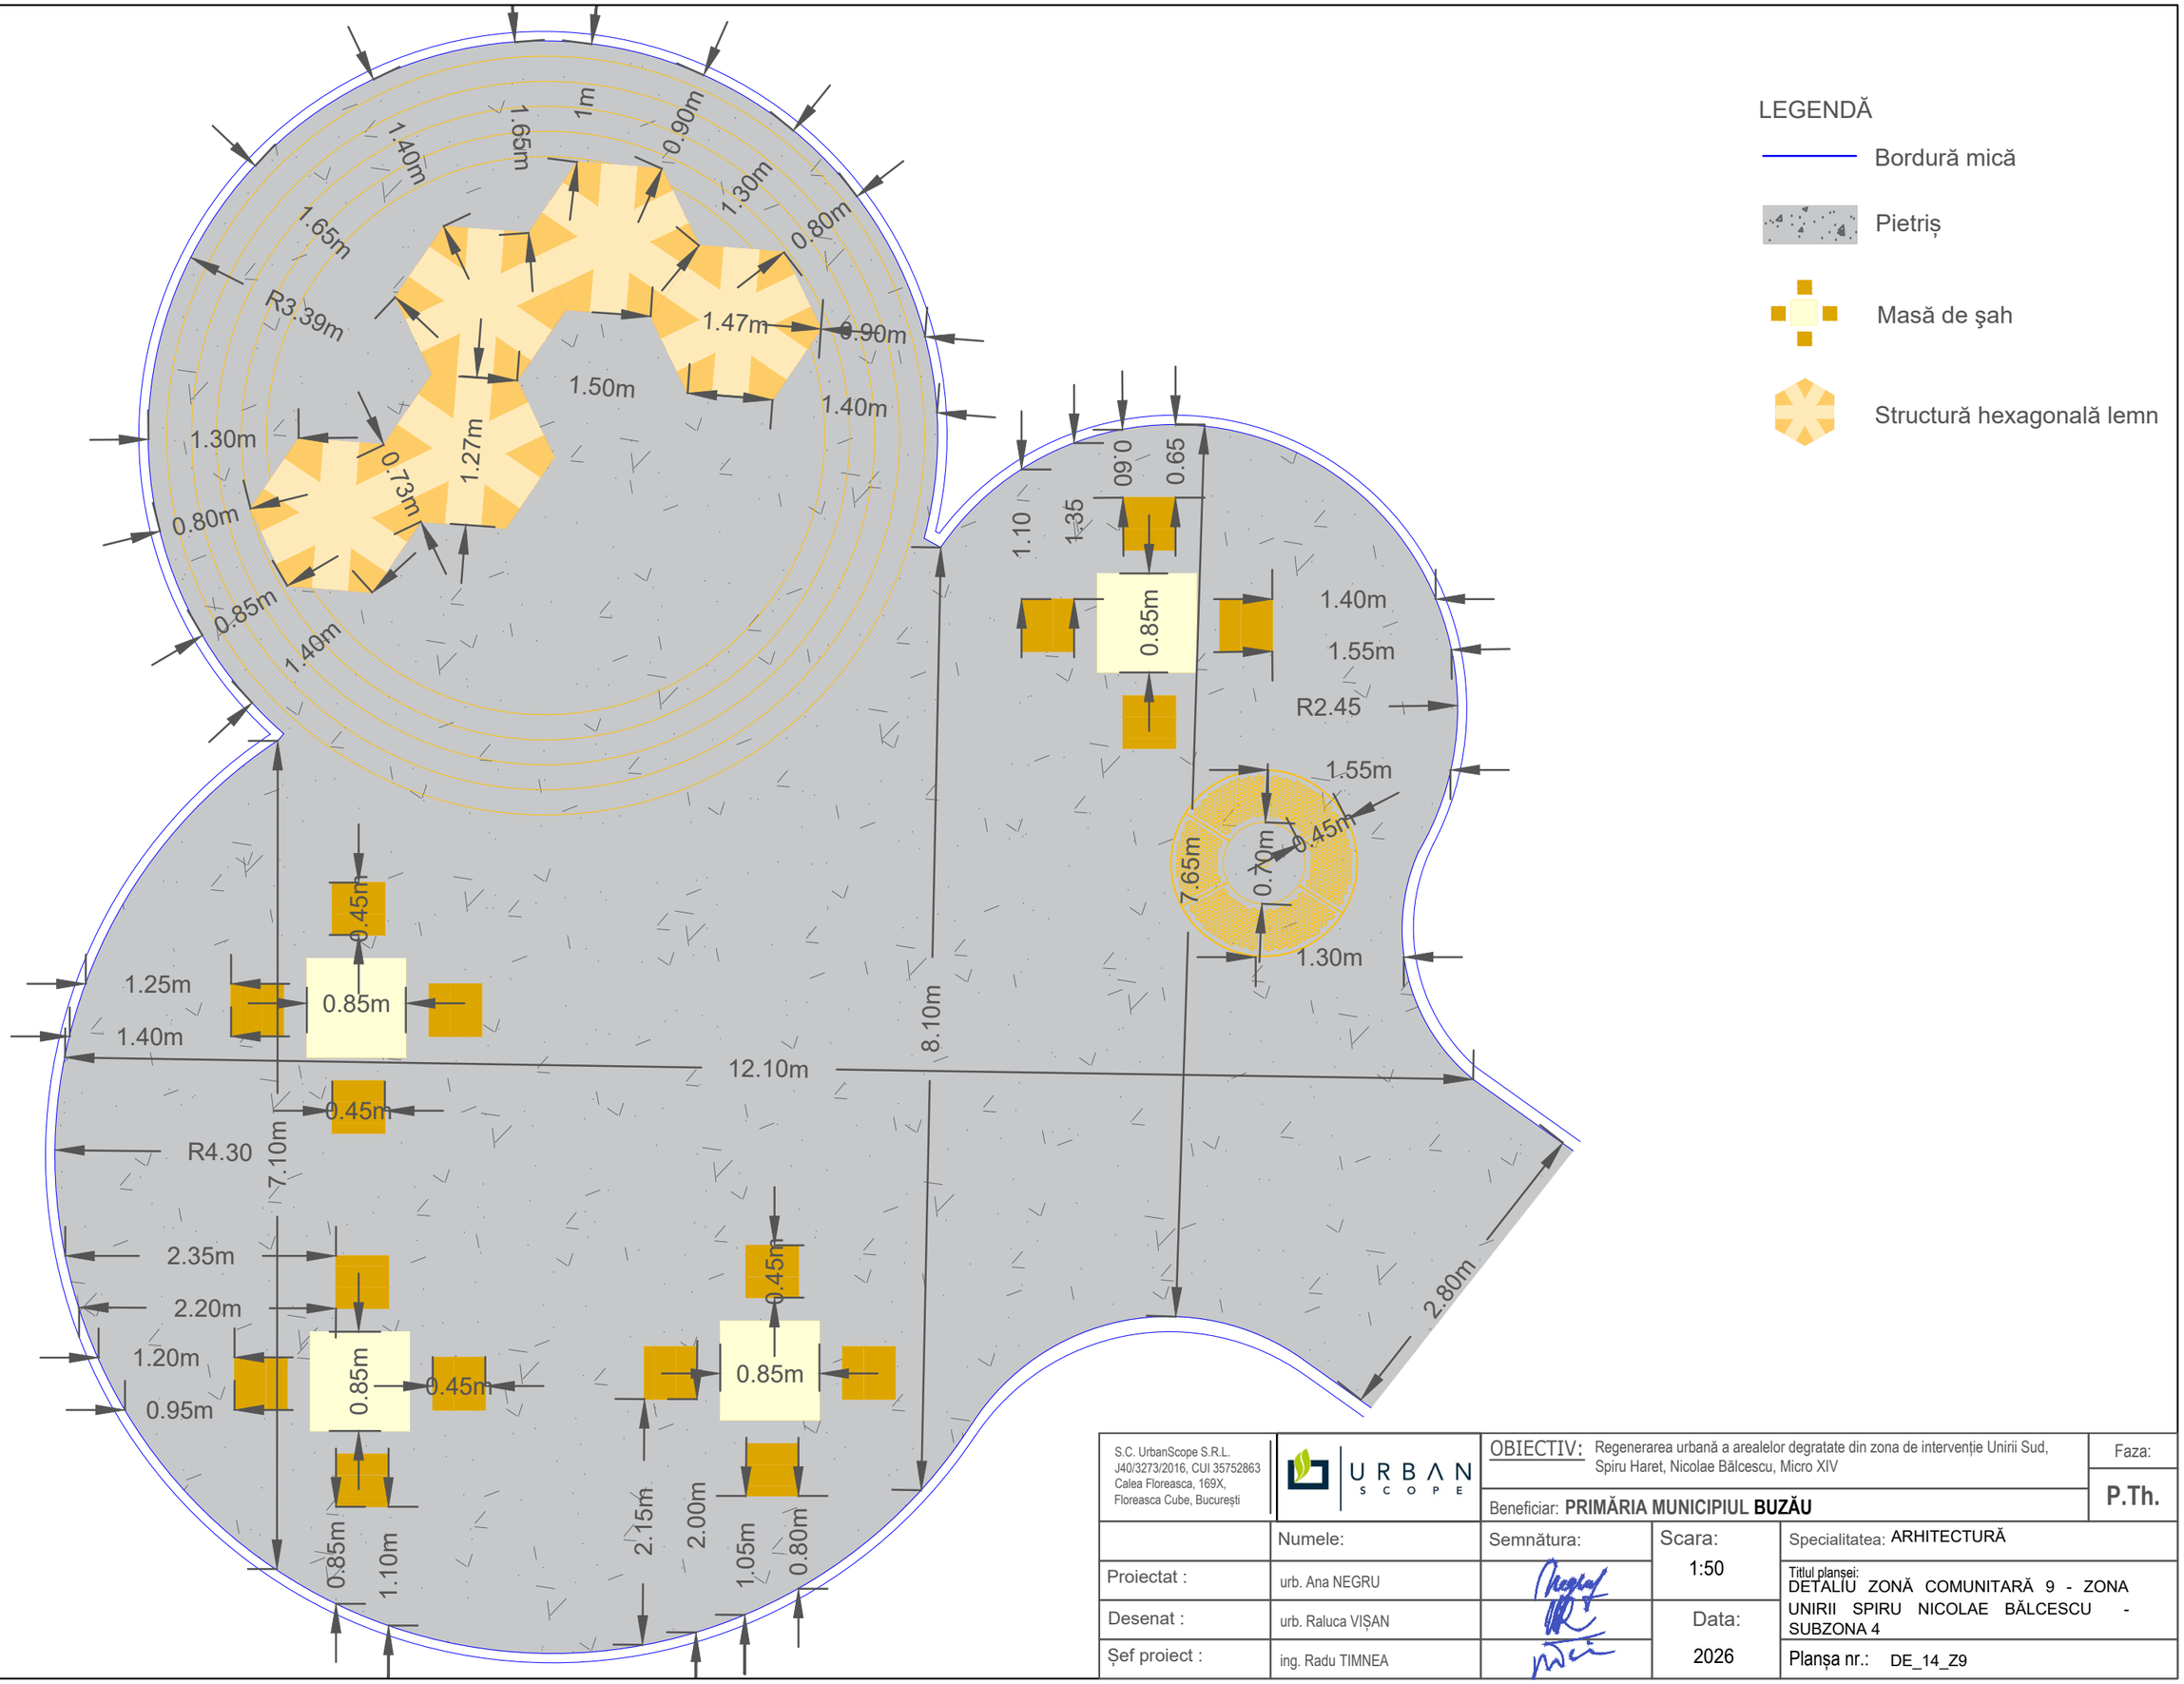


LEGENDĂ

- Bordură mică
- Pietriș
- Masă de șah
- Structură hexagonală lemn

S.C. UrbanScope S.R.L. J40/3273/2016, CUI 35752863 Calea Floreasca, 169X, Floreasca Cube, București	URBAN SCOPE	OBIECTIV: Regenerarea urbană a arealelor degratate din zona de intervenție Unirii Sud, Spiru Haret, Nicolae Bălcescu, Micro XIV		Faza: P.Th.
		Beneficiar: **PRIMĂRIA MUNICIPIUL BUZĂU**		
	Numele:	Semnătura:	Scara: 1:50	Specialitatea: ARHITECTURĂ
Proiectat :	urb. Ana NEGRU			Titlul planșei: DETALIU ZONĂ COMUNITARĂ 9 - ZONA UNIRII SPIRU NICOLAE BĂLCESCU - SUBZONA 4
Desenat :	urb. Raluca VIȘAN		Data: 2026	
Șef proiect :	ing. Radu TIMNEA			Planșa nr.: DE_14_Z9