
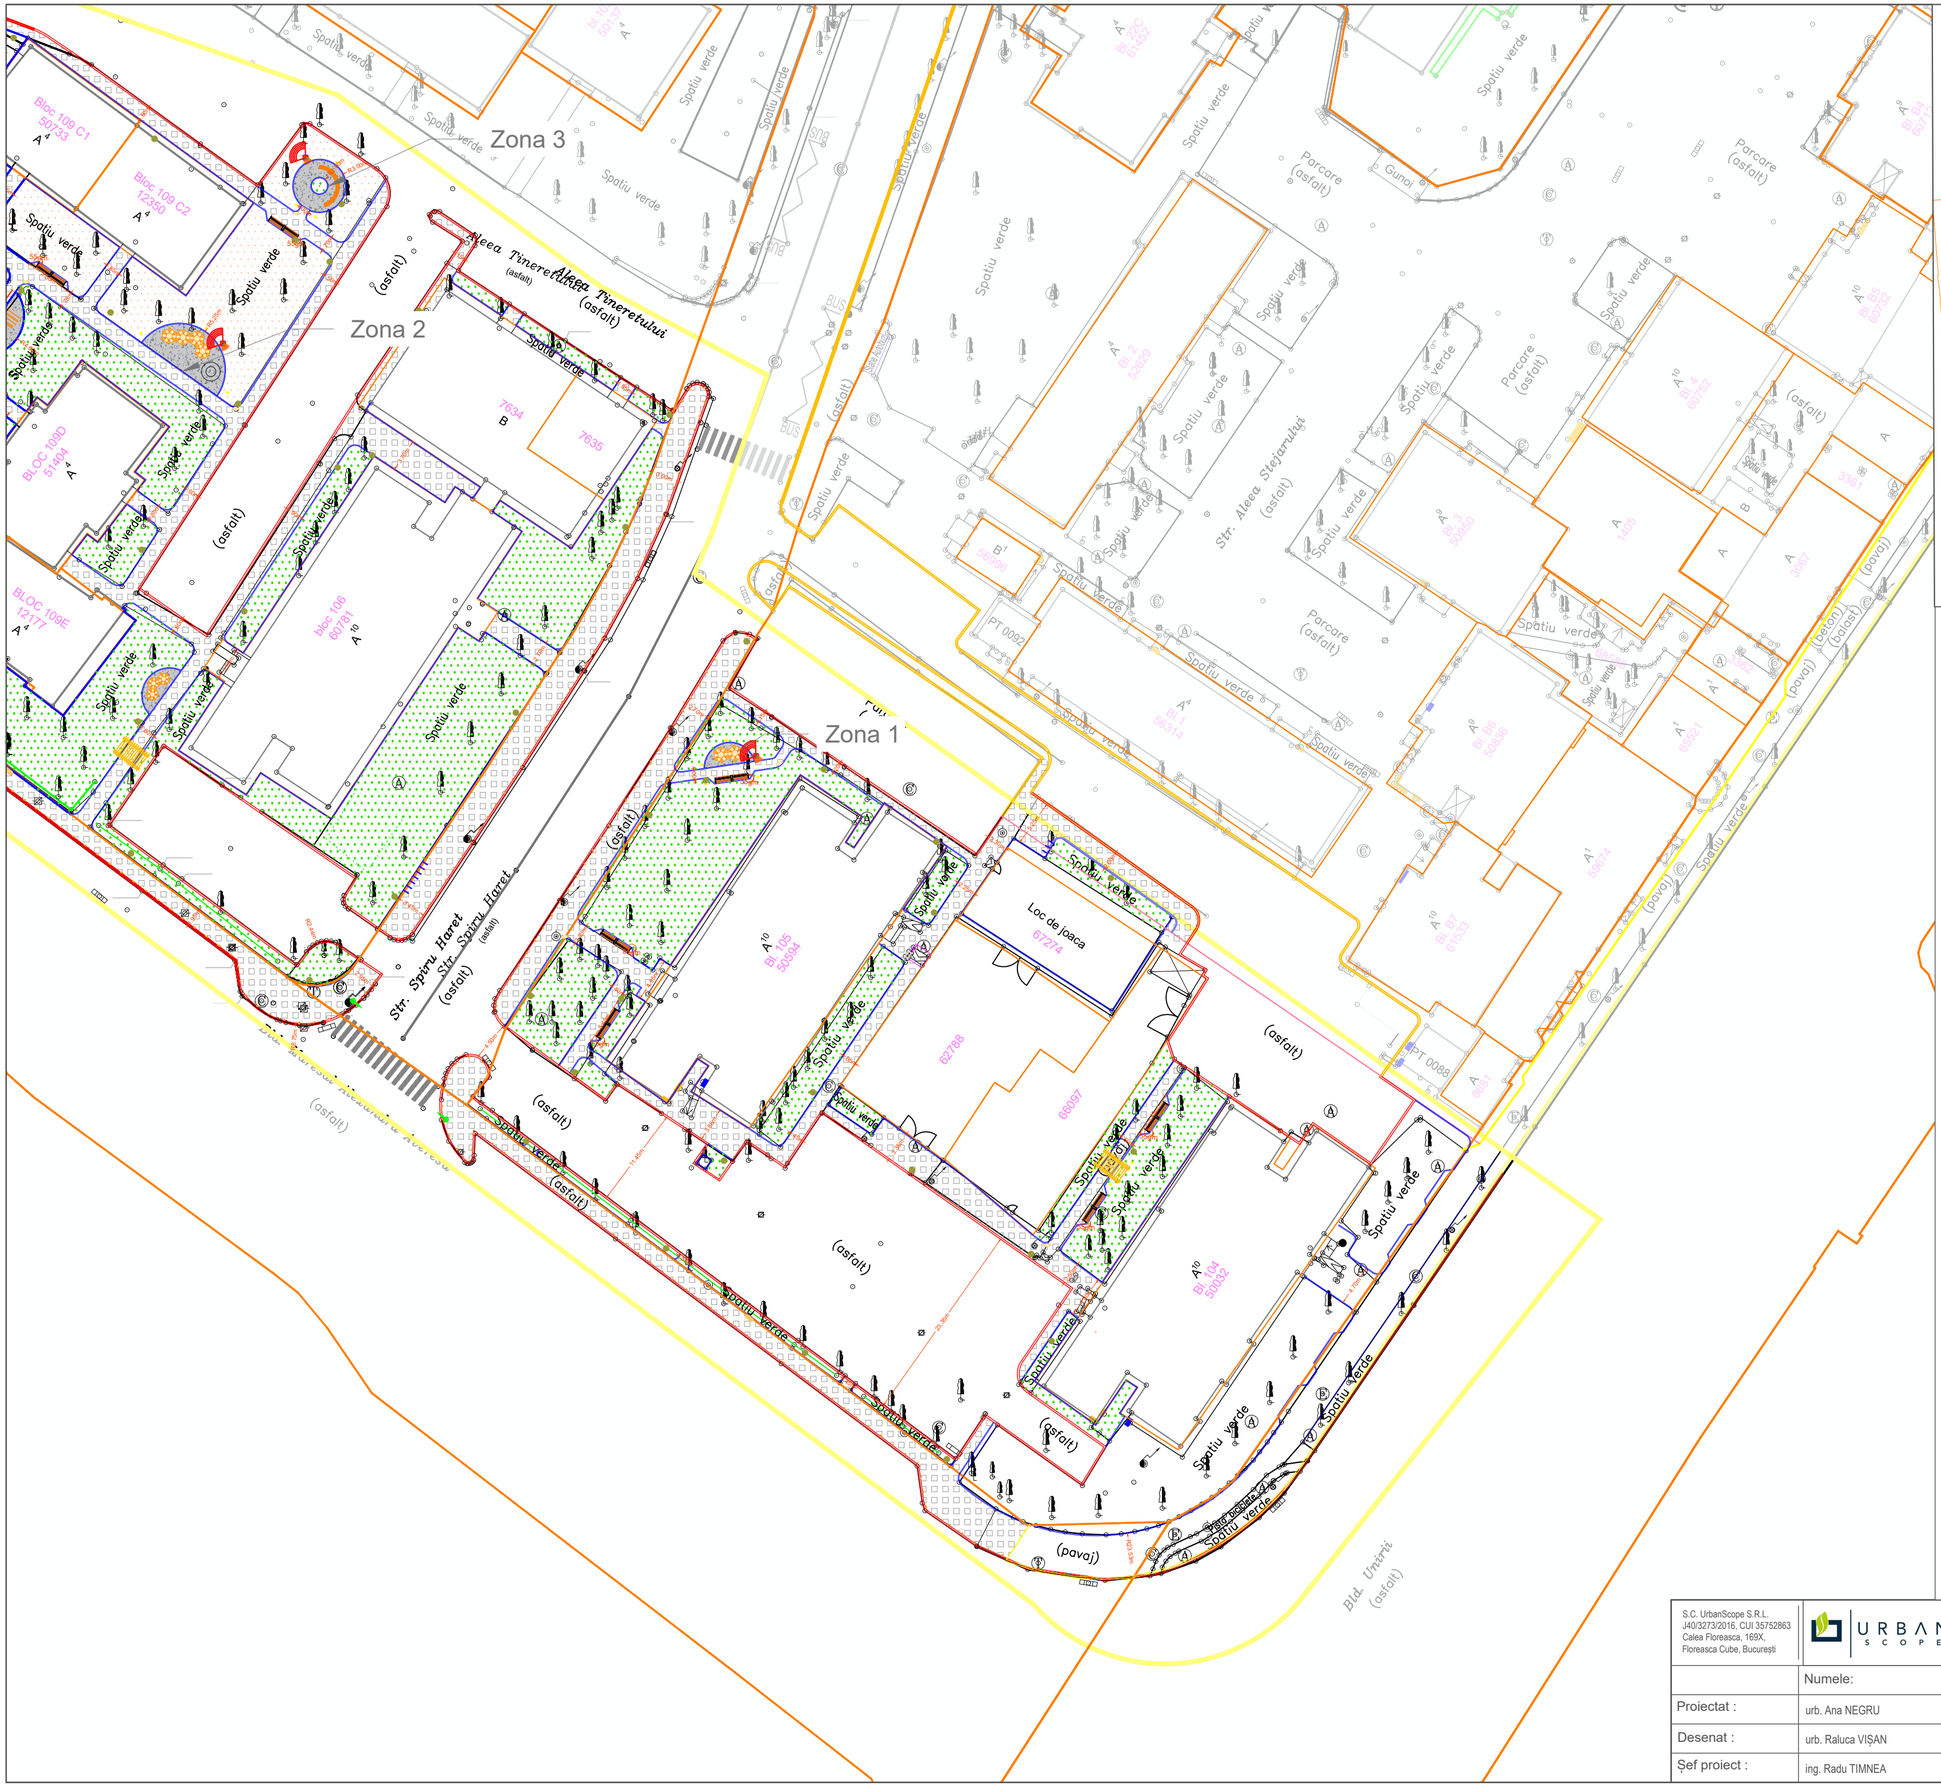


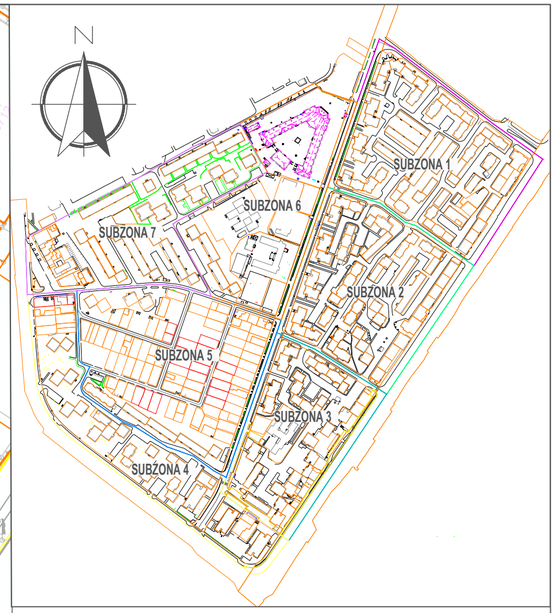

LEGENDĂ

- Limită Subzona 4
- Limită cadastrală
- Contur construcții existente
- Bordură mică
- Bordură mare
- Spații verzi reamenajate
- Trotuar dale beton
- Zonă pietriș
- Zonă tartan

Mobilier urban

- Bancă cu spătar
- Structură hexagonală de lemn
- Bancă semicerc
- Set bănci cu masă
- Masă de șah
- Masă de ping pong
- Bancă inteligentă cu panou solar, wifi, iluminare, usb charging
- Grătare arbori
- Pergolă
- Rastel
- Bolard
- Coș de gunoi selectiv 3 fracții
- Coș de gunoi

Locuri de joacă

- Ansamblu de joacă - Tip 1 - tobogan
- Ansamblu de joacă - Tip 2 - leagăn
- Traseu de cățărare - echilibru
- Trambulina în sol

Sisteme de iluminat

- Sistem tip 1 - compus din coloana multifunctionala, prevazuta cu un modul de iluminat de 360gr, max. 50W, un modul supraveghere video, un modul WI-FI. Htotal coloana 5.3m
  Cantitate: 13 buc.
- Sistem tip 2 compus din stalp metalic H=4m si aparat de iluminat max. 35W.
  Cantitate: 115 buc.
- Sistem tip 3 compus din stalp metalic H=6m + aparat de iluminat max.90W. Prinderea aparatului de iluminat se va realiza prin intermediul unui brat L=0.5m
  Cantitate: 2 buc.
- Sistem tip 4 compus din proiector incastrat max. 30W cu rezistenta la sarcina statica 4000Kg
  Cantitate: 70 buc.

S.C. UrbanScope S.R.L. J40/3273/2016, CUI 35752863 Calea Floreasca, 169X, Floreasca Cube, București	URBAN SCOPE	OBIECTIV: Regenerarea urbană a arealelor degratate din zona de intervenție Unirii Sud, Spiru Haret, Nicolae Bălcescu, Micro XIV		Faza: P.Th.
		Beneficiar: PRIMĂRIA MUNICIPIUL BUZĂU		
	Numele:	Semnătura:	Scara:	Specialitatea: ARHITECTURĂ
Proiectat :	urb. Ana NEGRU		1/500	Titlul planșei: PLAN DE SITUAȚIE - ZONA UNIRII SUD, SPIRU HARET, NICOLAE BĂLCESCU -SUBZONA 4
Desenat :	urb. Raluca VIȘAN		Data: 2026	
Șef proiect :	ing. Radu TIMNEA			Planșa nr.: A_13_03