
Profile transversale caracteristice

Scara 1:100

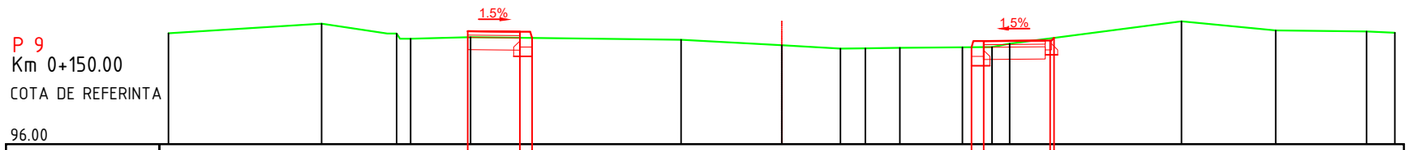

| | | |