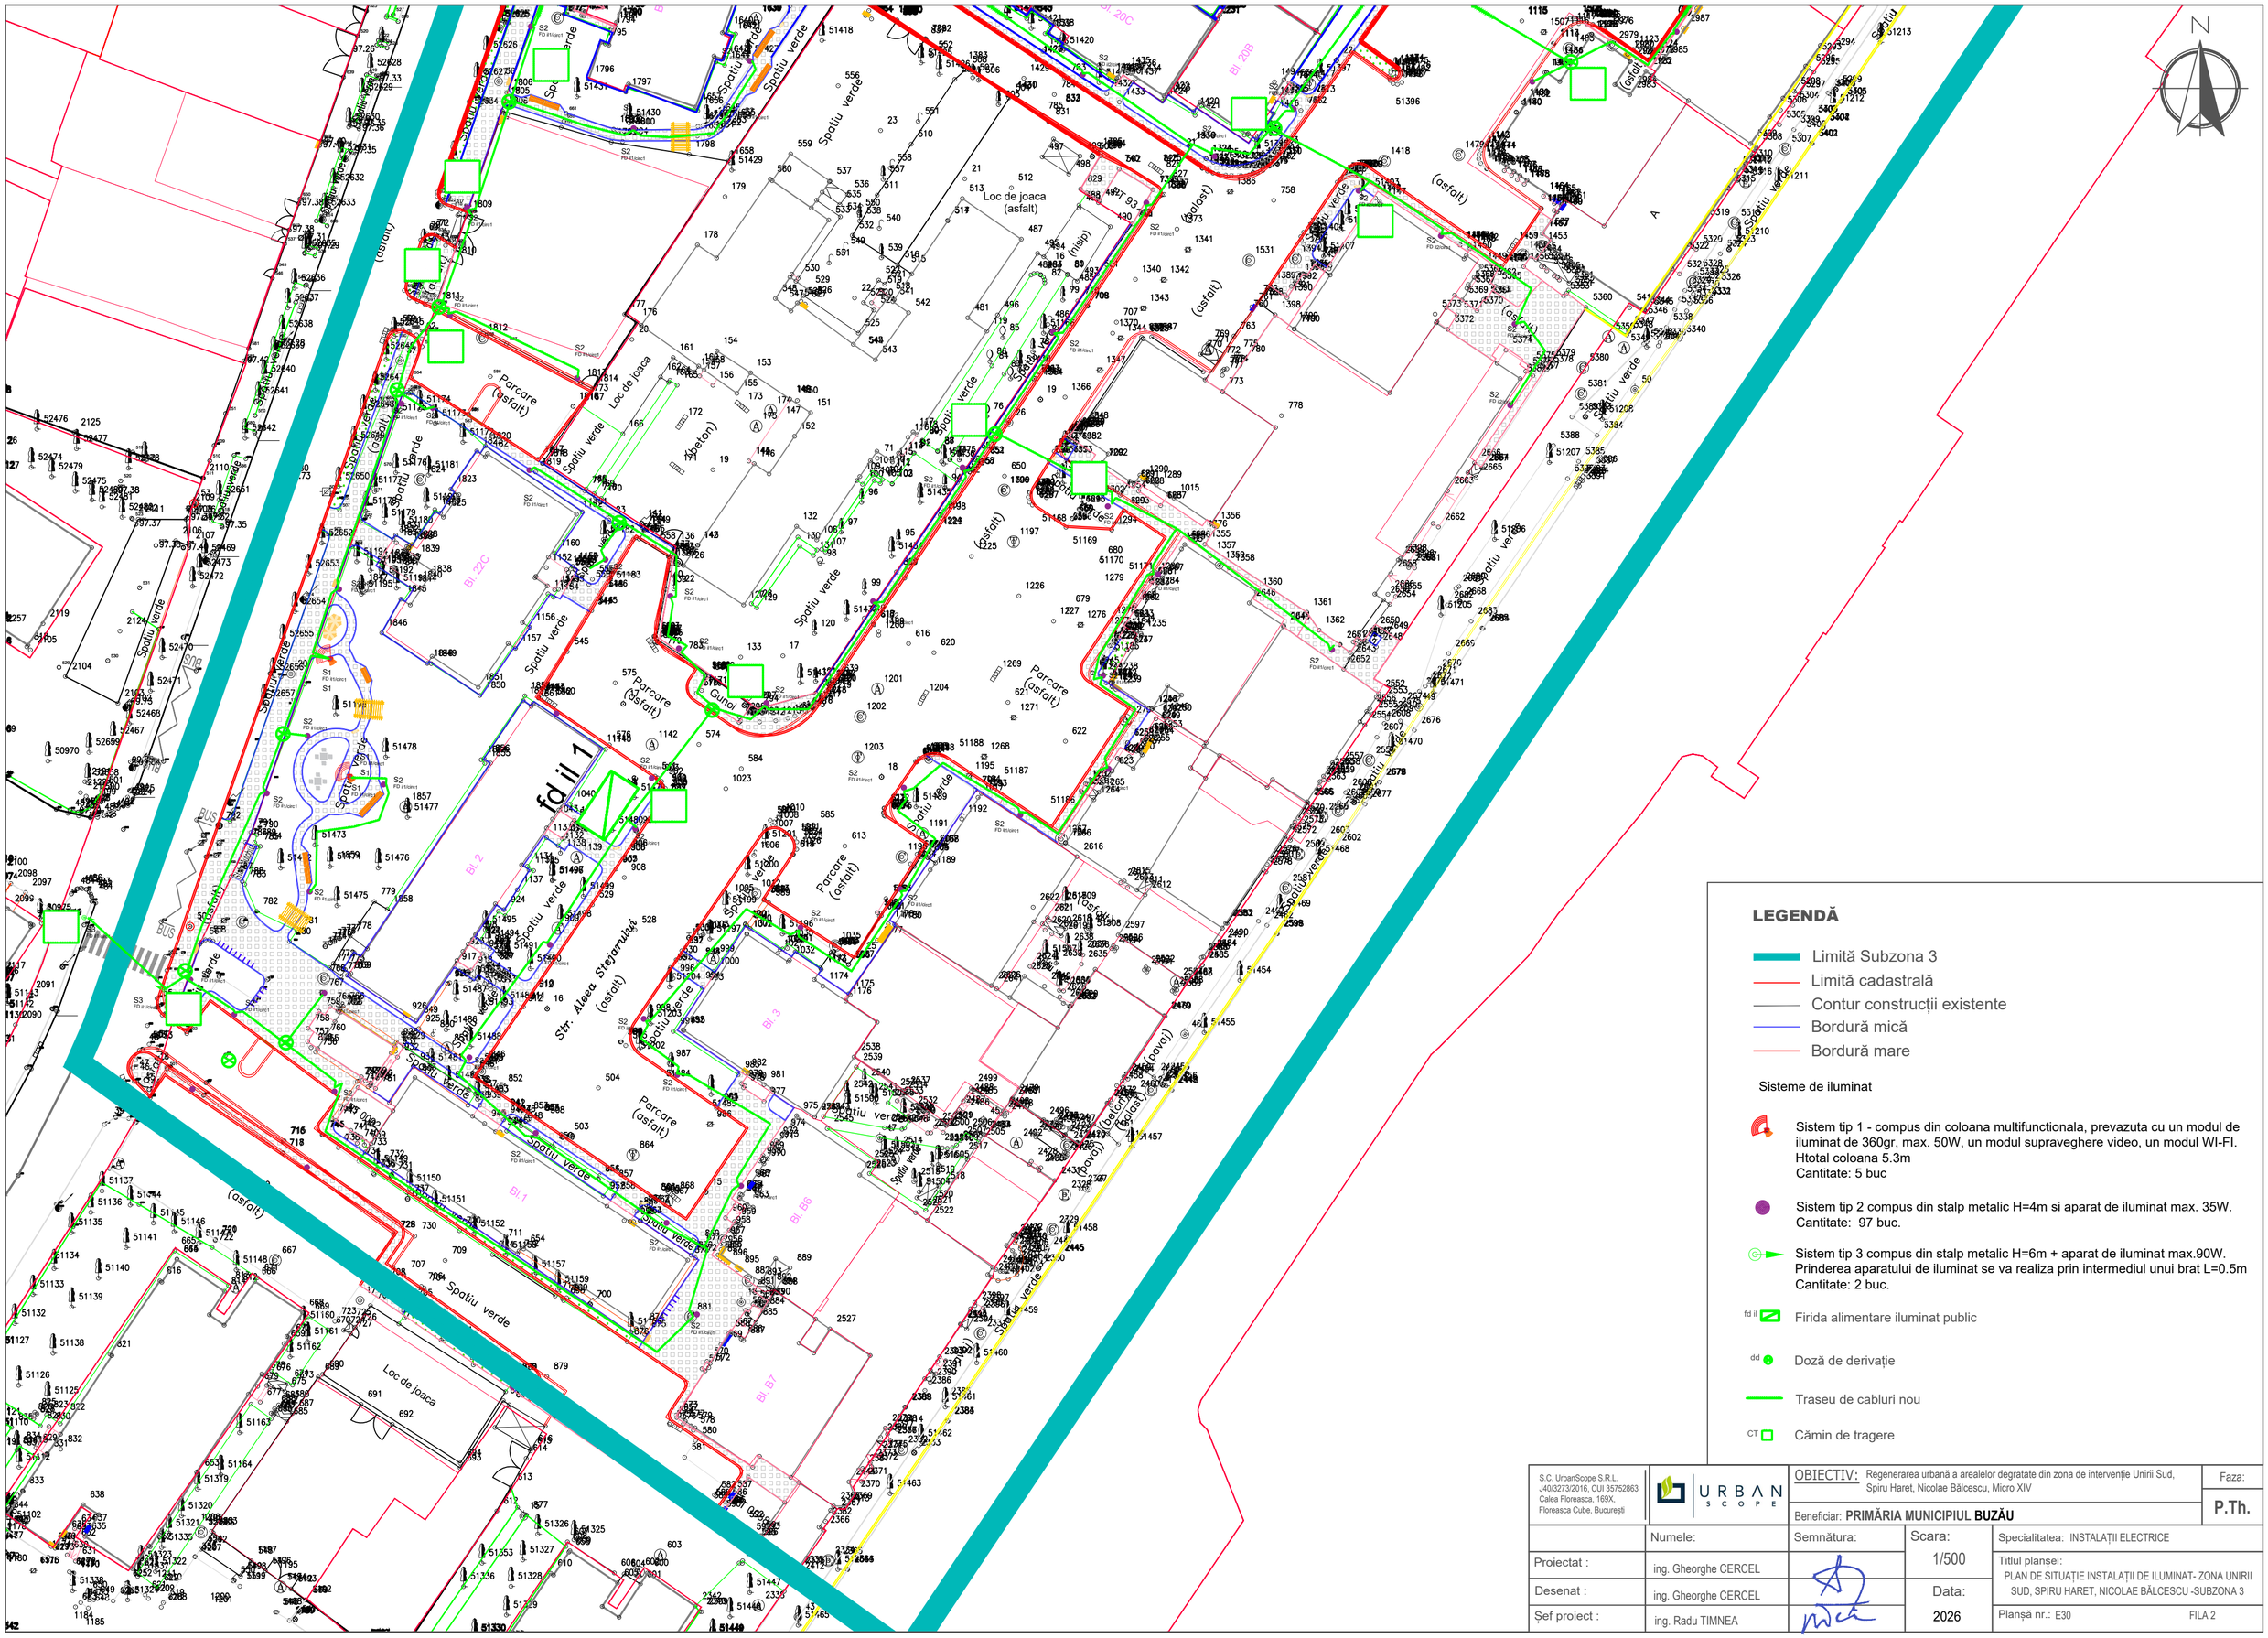

N
Str. Aleea Stejarului (asfalt)
Spatiu verde
Loc de joaca
Loc de joaca (asfalt)
Parcare (asfalt)
Parcare (asfalt)
Parcare